


DZĪVOKĻA DZ02 PLĀNS

M 1 : 50

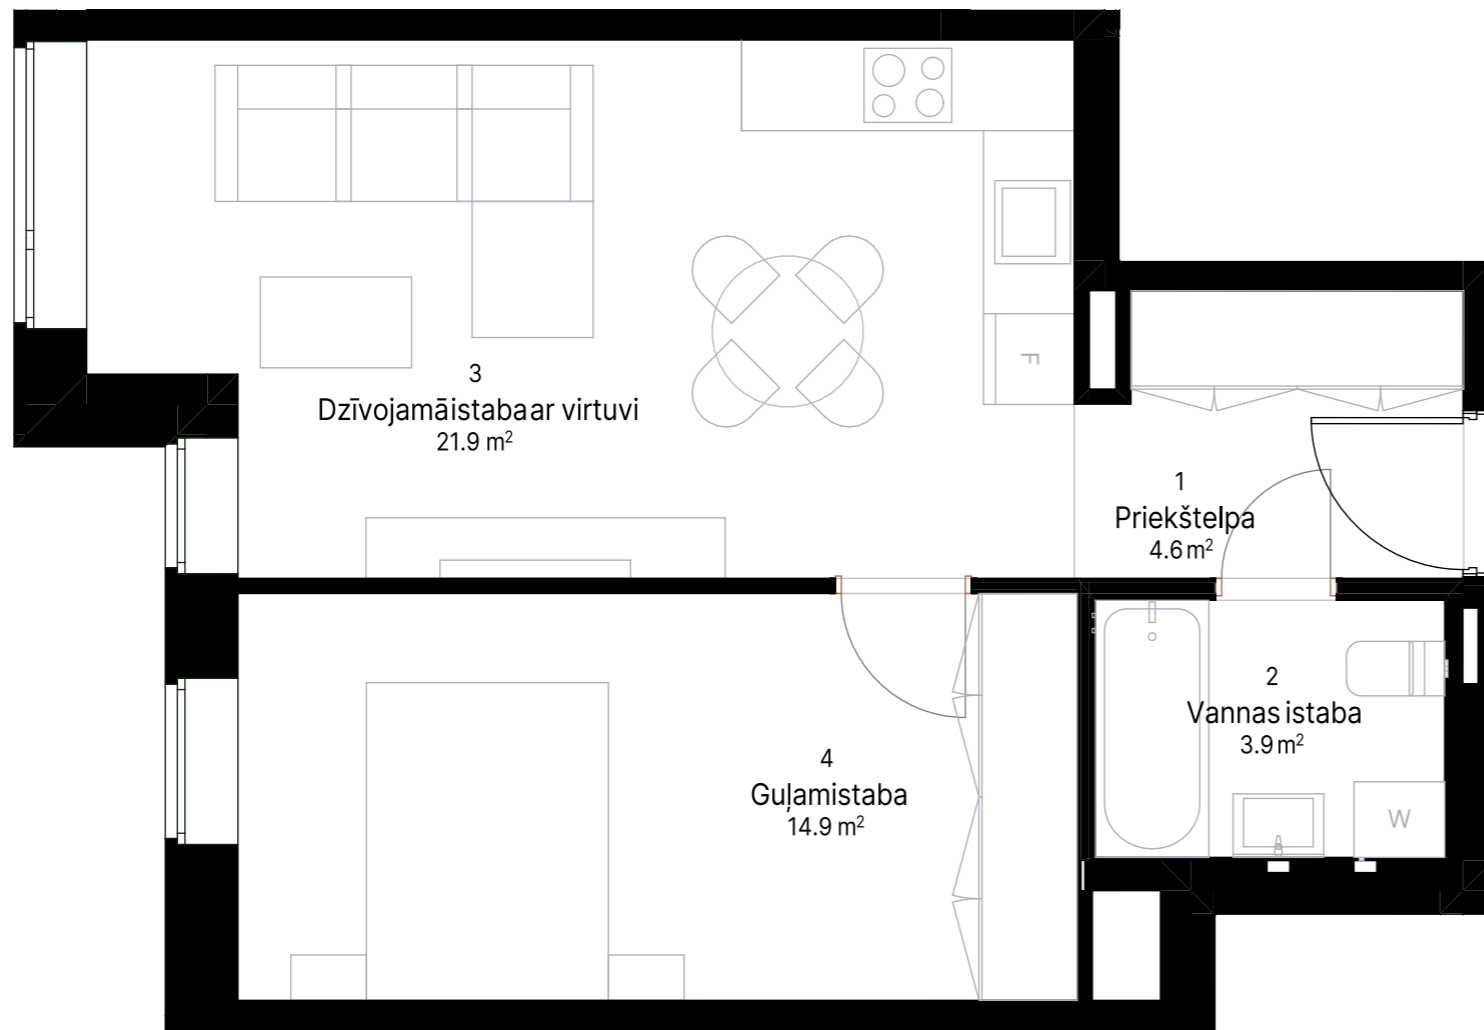

TELPU EKSPĻIKĀCIJA

Dzīvokļa Nr.	Telpas Nr.	Telpas nosaukums	Platība
DZ 02	1	Priekštelpa	4.61
DZ 02	2	Vannas istaba	3.93
DZ 02	3	Dzīvojamā istaba ar virtuvi	21.90
DZ 02	4	Guļamistaba	14.93
			45.37 m <sup>2</sup>

