


DZĪVOKĻA DZ04 PLĀNS

M 1 : 50

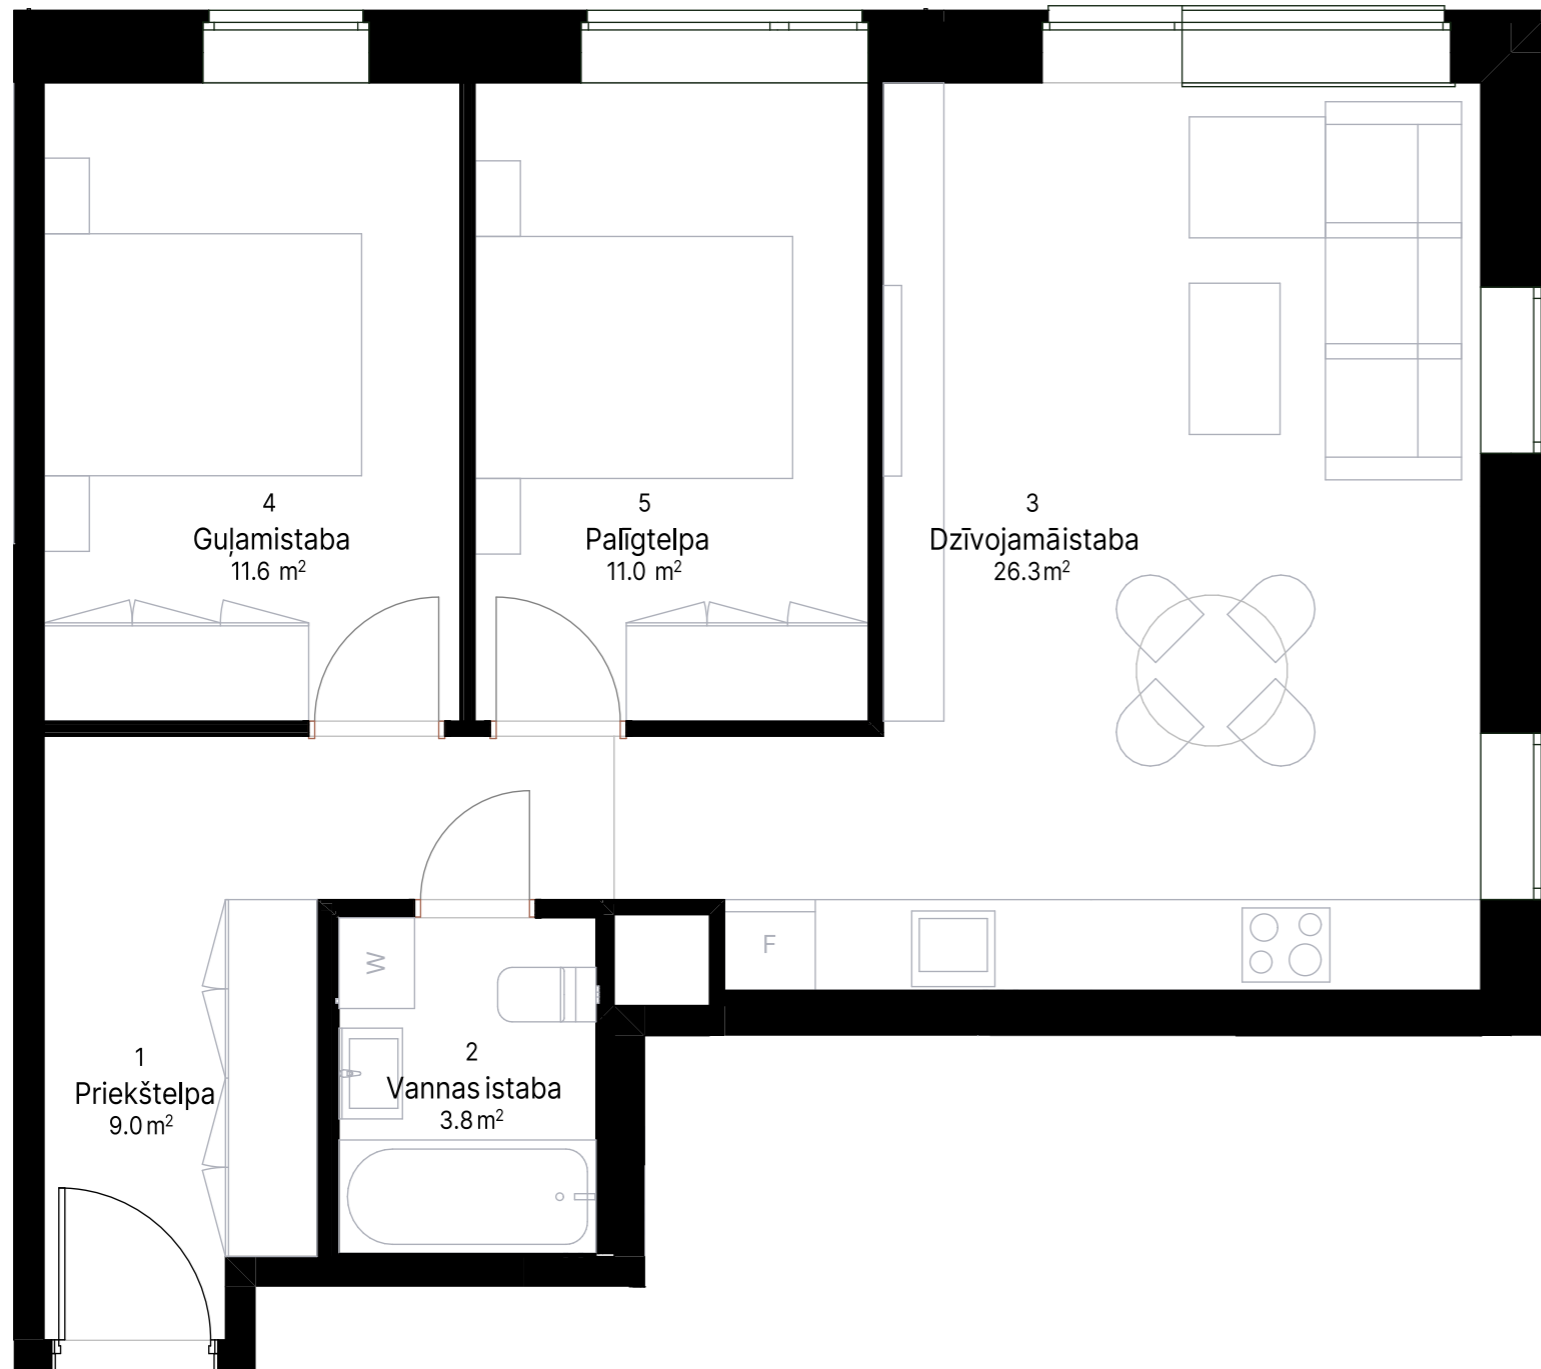

TEĻPU EKSPĻIKĀCIJA

Dzīvokļa Nr.	Telpas Nr.	Telpasnosaukums	Platība
DZ 04	1	Priekštelpa	9.00
DZ 04	2	Vannas istaba	3.77
DZ 04	3	Dzīvojamā istaba	26.25
DZ 04	4	Guļamistaba	11.60
DZ 04	5	Palīgtelpa	10.97
			61.59 m ²

