


DZĪVOKĻA DZ71 PLĀNS

M 1 : 50

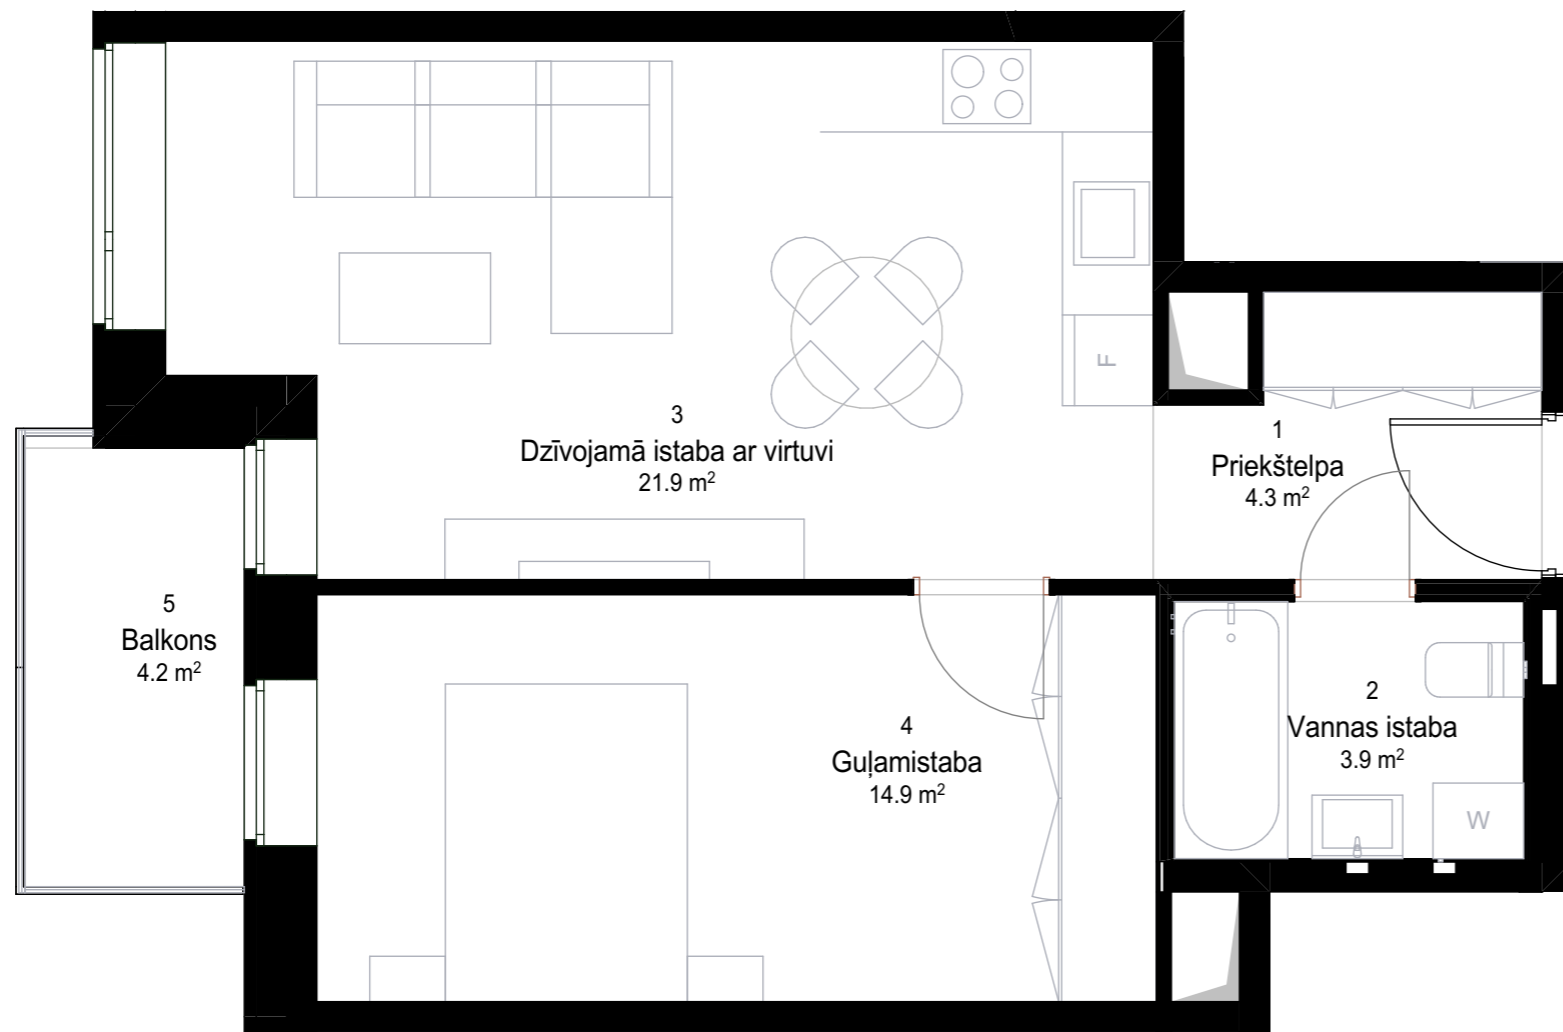

TELPU EKSPĻIKĀCIJA

Dzīvokļa Nr.	Telpas Nr.	Telpas nosaukums	Platība
DZ 71	1	Priekštelpa	4.34
DZ 71	2	Vannas istaba	3.93
DZ 71	3	Dzīvojamā istaba ar virtuvi	21.90
DZ 71	4	Guļamistaba	14.93
DZ 71	5	Balkons	4.21
			49.31 m²

