


DZĪVOKĻA DZ73 PLĀNS

M 1 : 50

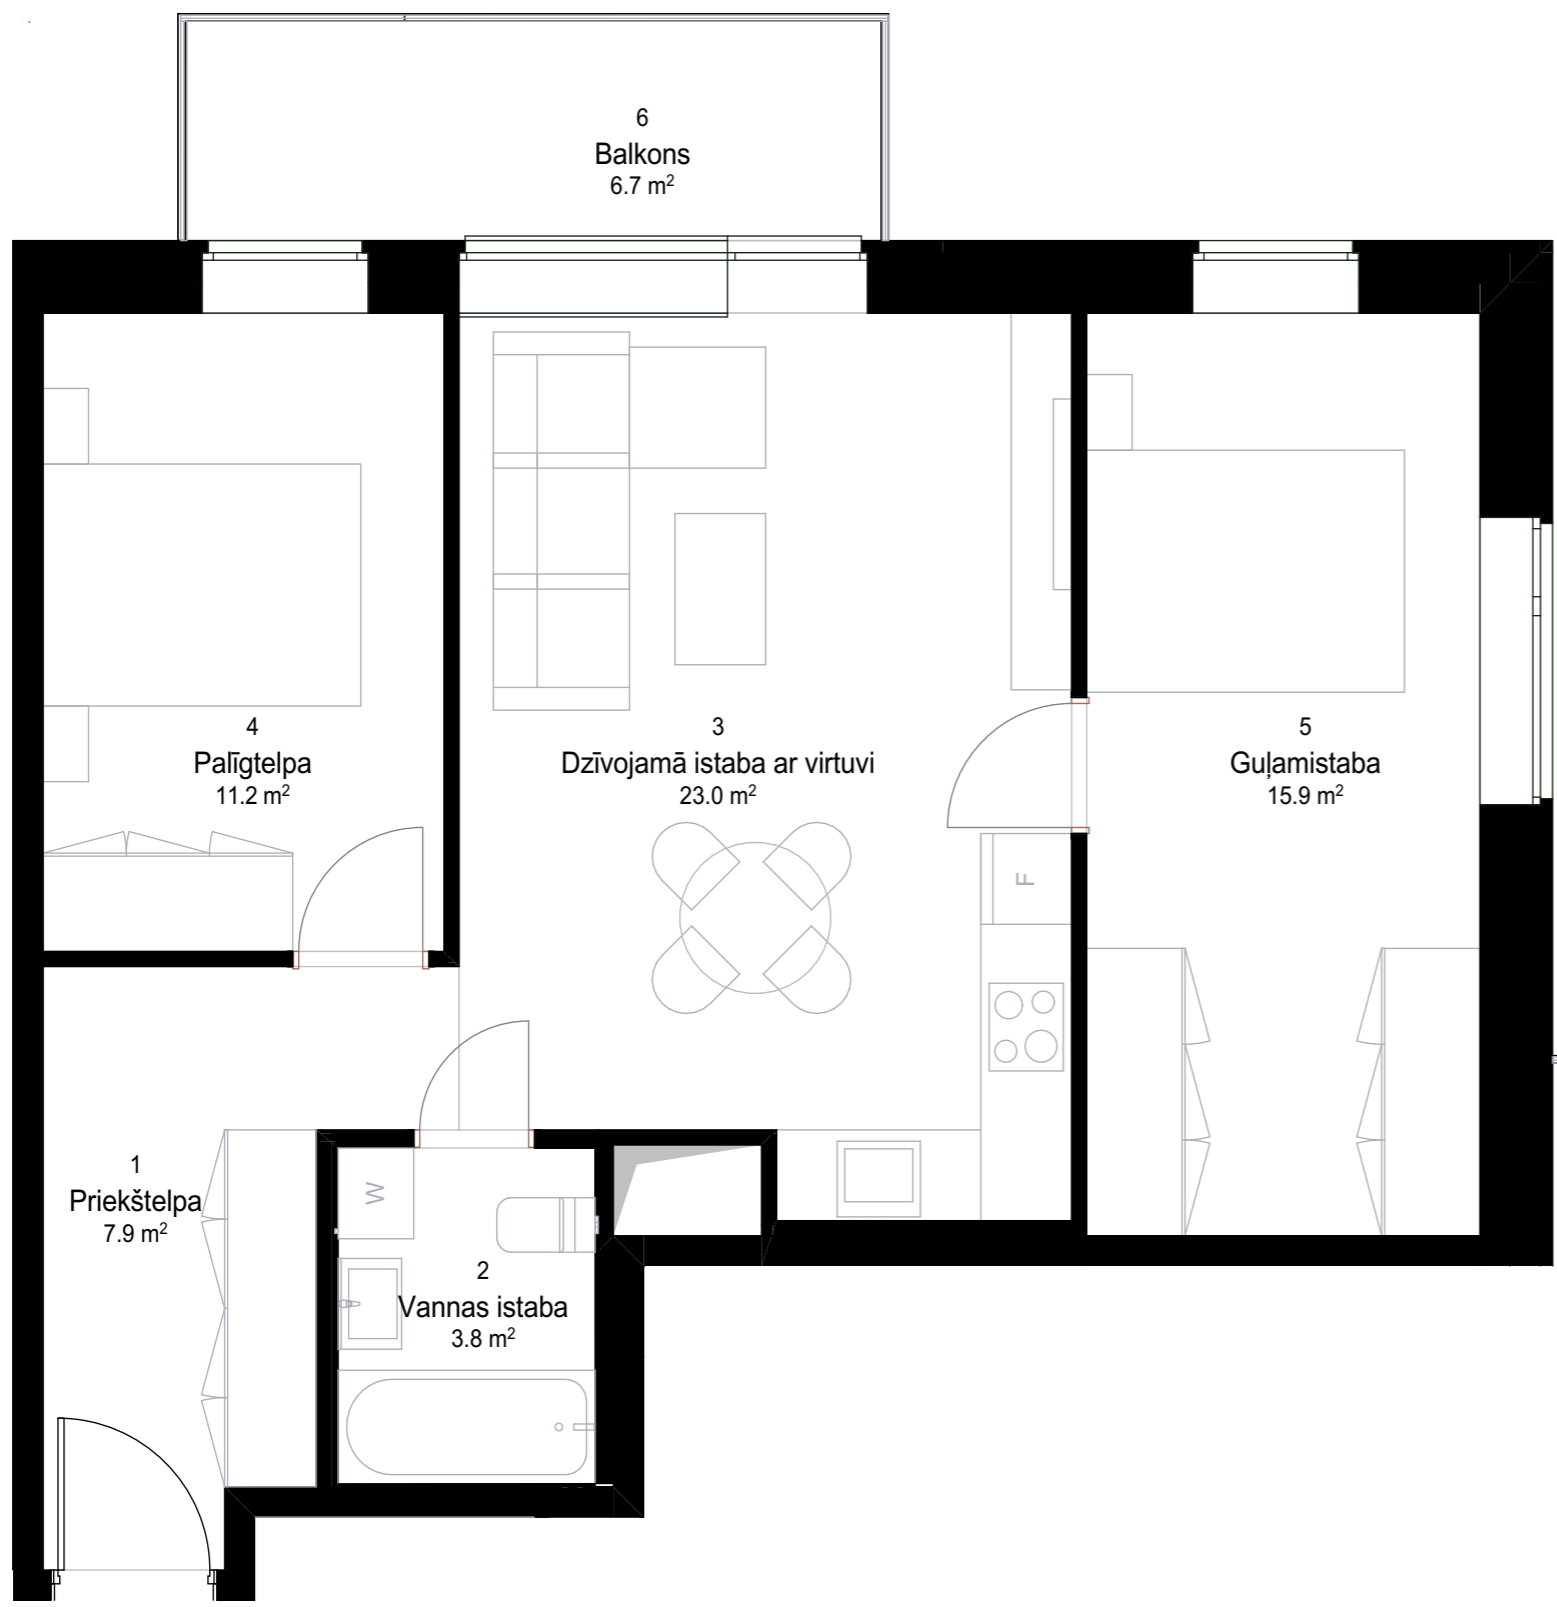

TELPU EKSPĻIKĀCIJA

Dzīvokļa Nr.	Telpas Nr.	Telpas nosaukums	Platība
DZ 73	1	Priekštelpa	7.89
DZ 73	2	Vannas istaba	3.77
DZ 73	3	Dzīvojamā istaba ar virtuvi	23.04
DZ 73	4	Palīgtelpa	11.18
DZ 73	5	Guļamistaba	15.86
DZ 73	6	Balkons	6.68
			68.42 m²

