


DZĪVOKĻA DZ75 PLĀNS

M 1 : 50

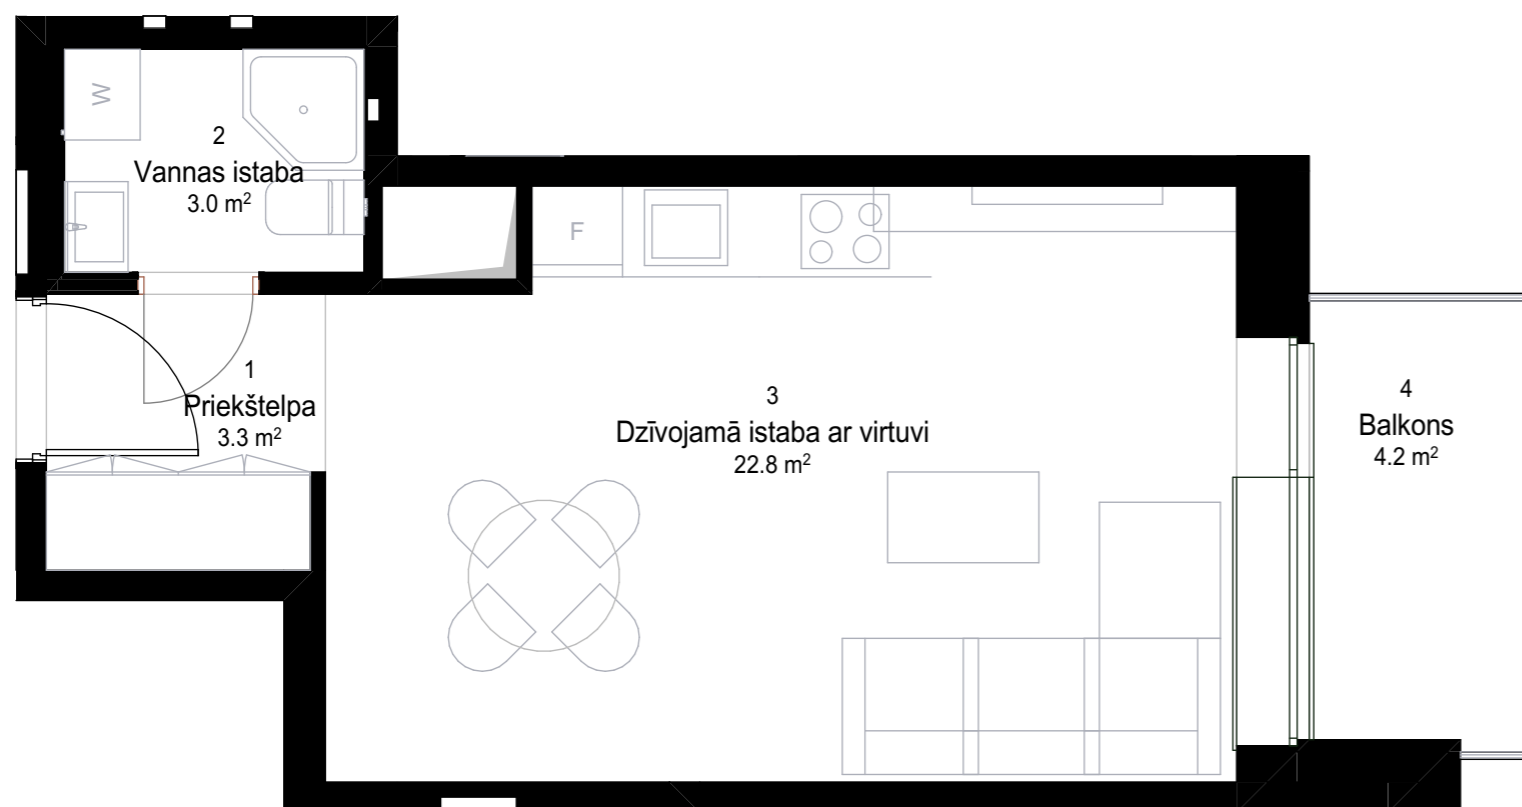

TELPU EKSPĻIKĀCIJA

Dzīvokļa Nr.	Telpas Nr.	Telpas nosaukums	Platība
DZ 75	1	Priekštelpa	3.30
DZ 75	2	Vannas istaba	2.96
DZ 75	3	Dzīvojamā istaba ar virtuvi	22.76
DZ 75	4	Balkons	4.24
			33.26 m²

