


DZĪVOKĻA DZ76 PLĀNS

M 1 : 50

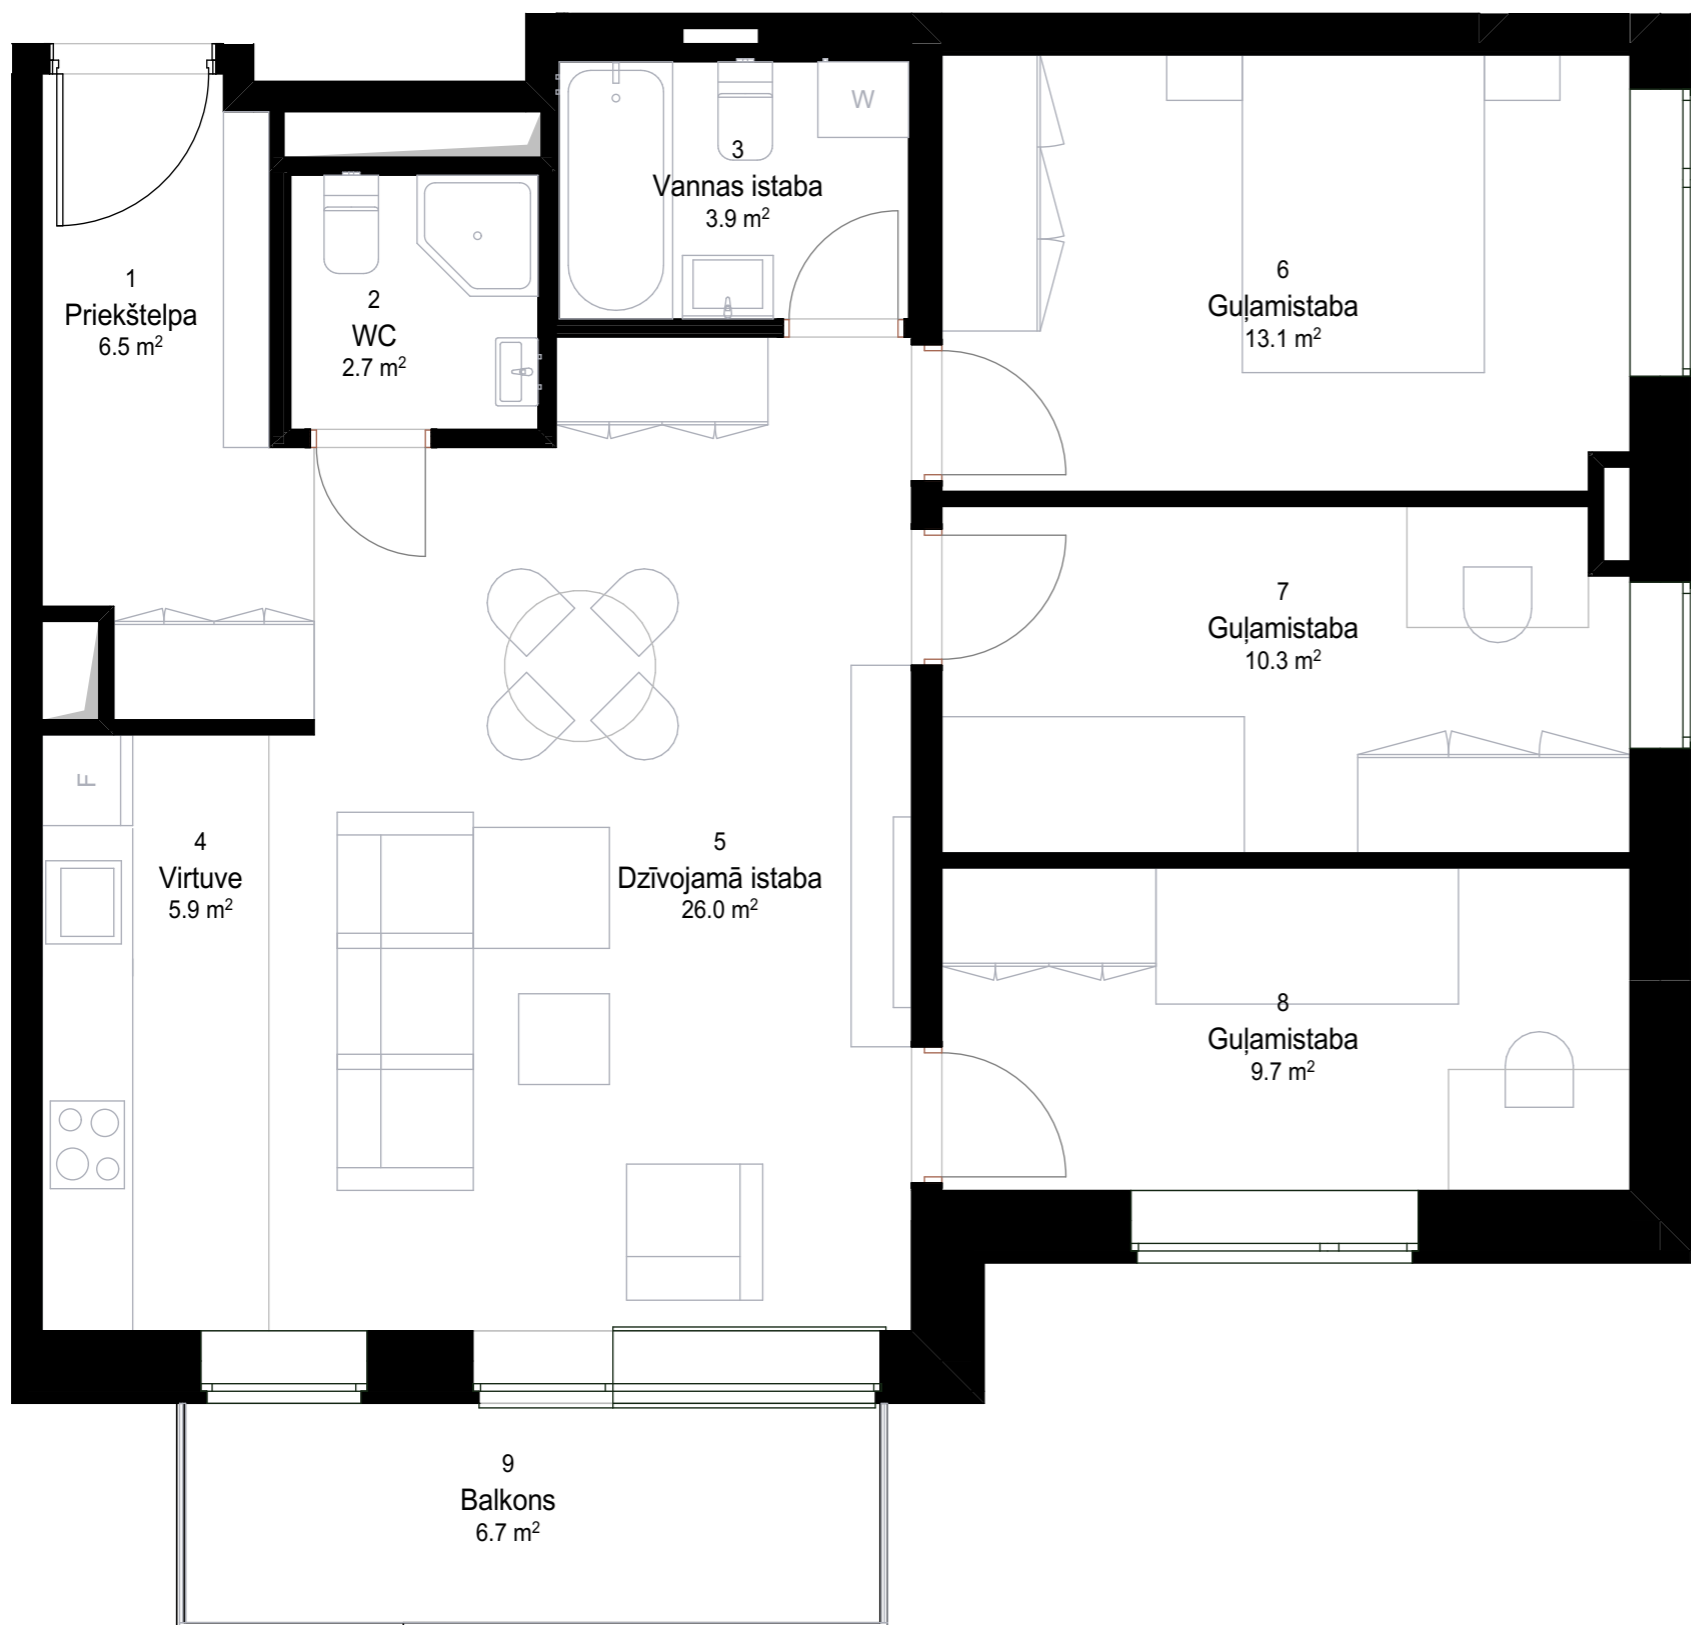

TELPU EKSPĻIKĀCIJA

Dzīvokļa Nr.	Telpas Nr.	Telpas nosaukums	Platība
DZ 76	1	Priekštelpa	6.51
DZ 76	2	WC	2.75
DZ 76	3	Vannas istaba	3.93
DZ 76	4	Virtuve	5.91
DZ 76	5	Dzīvojamā istaba	25.97
DZ 76	6	Guļamistaba	13.06
DZ 76	7	Guļamistaba	10.29
DZ 76	8	Guļamistaba	9.70
DZ 76	9	Balkons	6.67
			84.79 m²

