


DZĪVOKĻA DZ78 PLĀNS

M 1 : 50

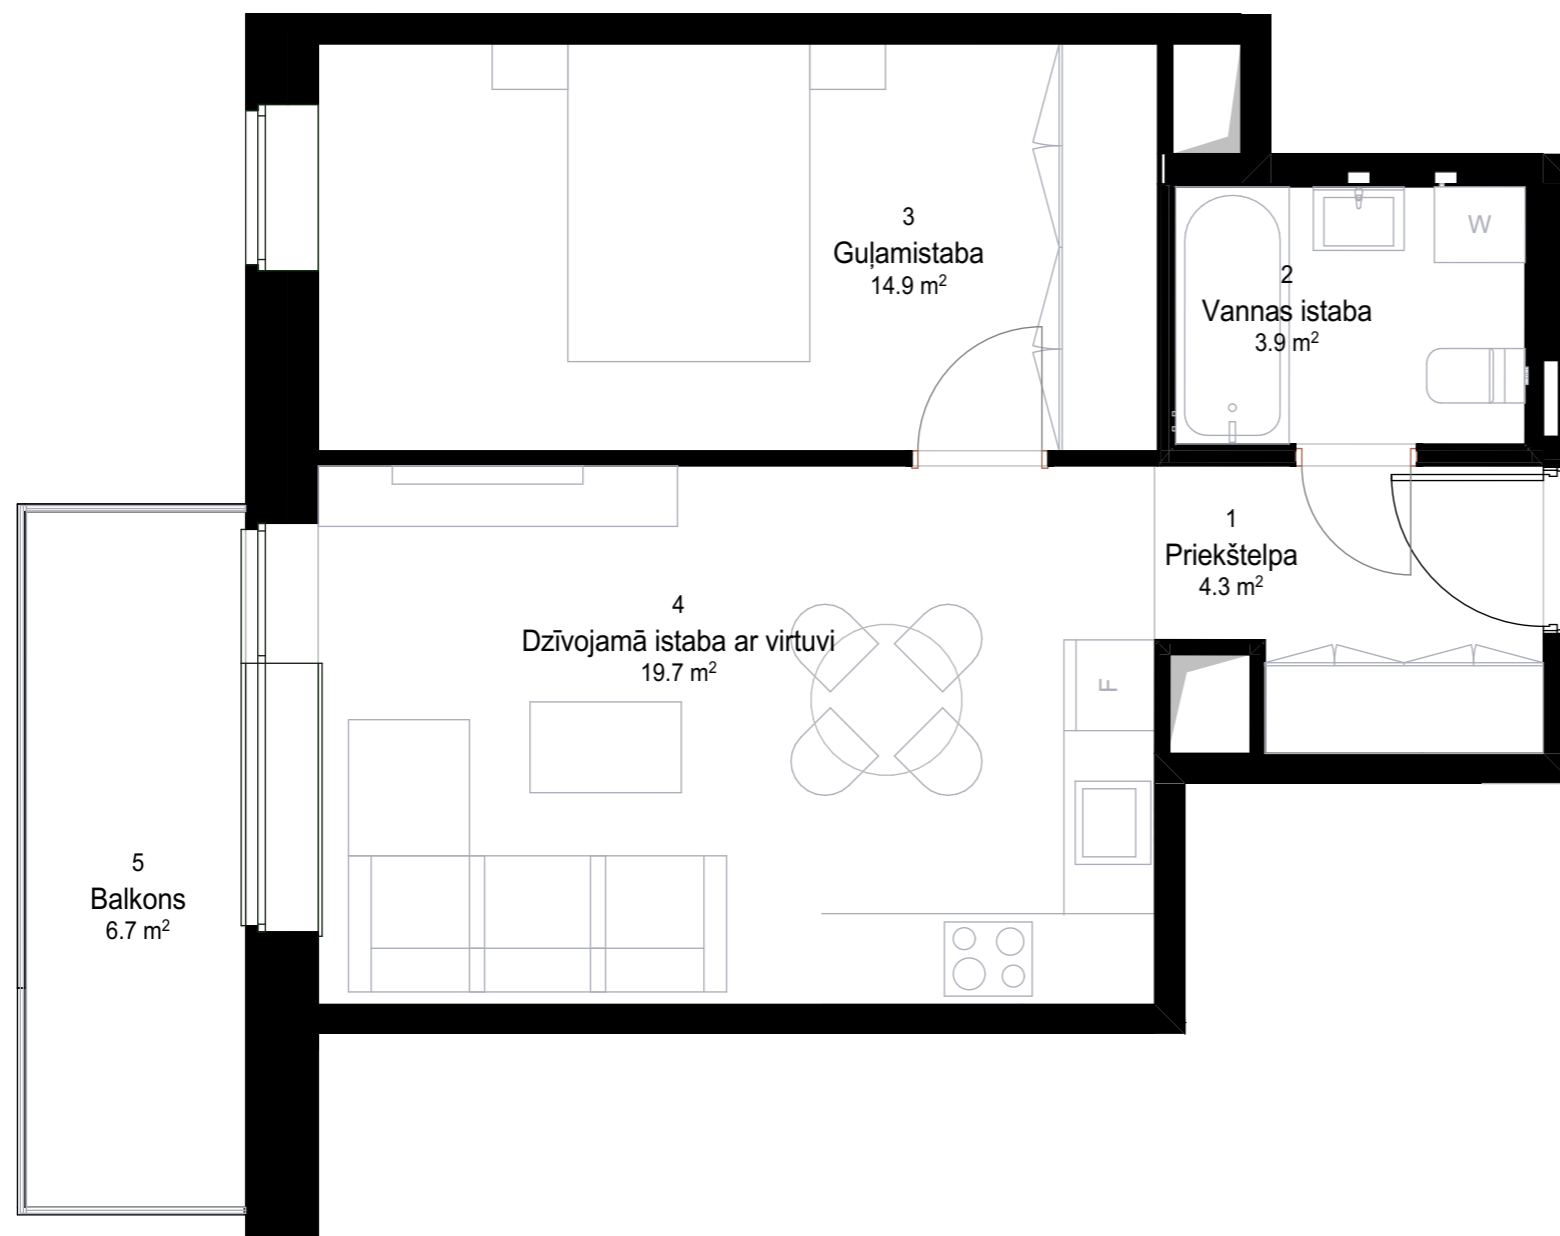

TELPU EKSPĻIKĀCIJA

Dzīvokļa Nr.	Telpas Nr.	Telpas nosaukums	Platība
DZ 78	1	Priekštelpa	4.34
DZ 78	2	Vannas istaba	3.93
DZ 78	3	Guļamistaba	14.93
DZ 78	4	Dzīvojamā istaba ar virtuvi	19.69
DZ 78	5	Balkons	6.67
			49.56 m²
			484.36 m²

