


DZĪVOKĻA DZ07 PLĀNS

M 1 : 50

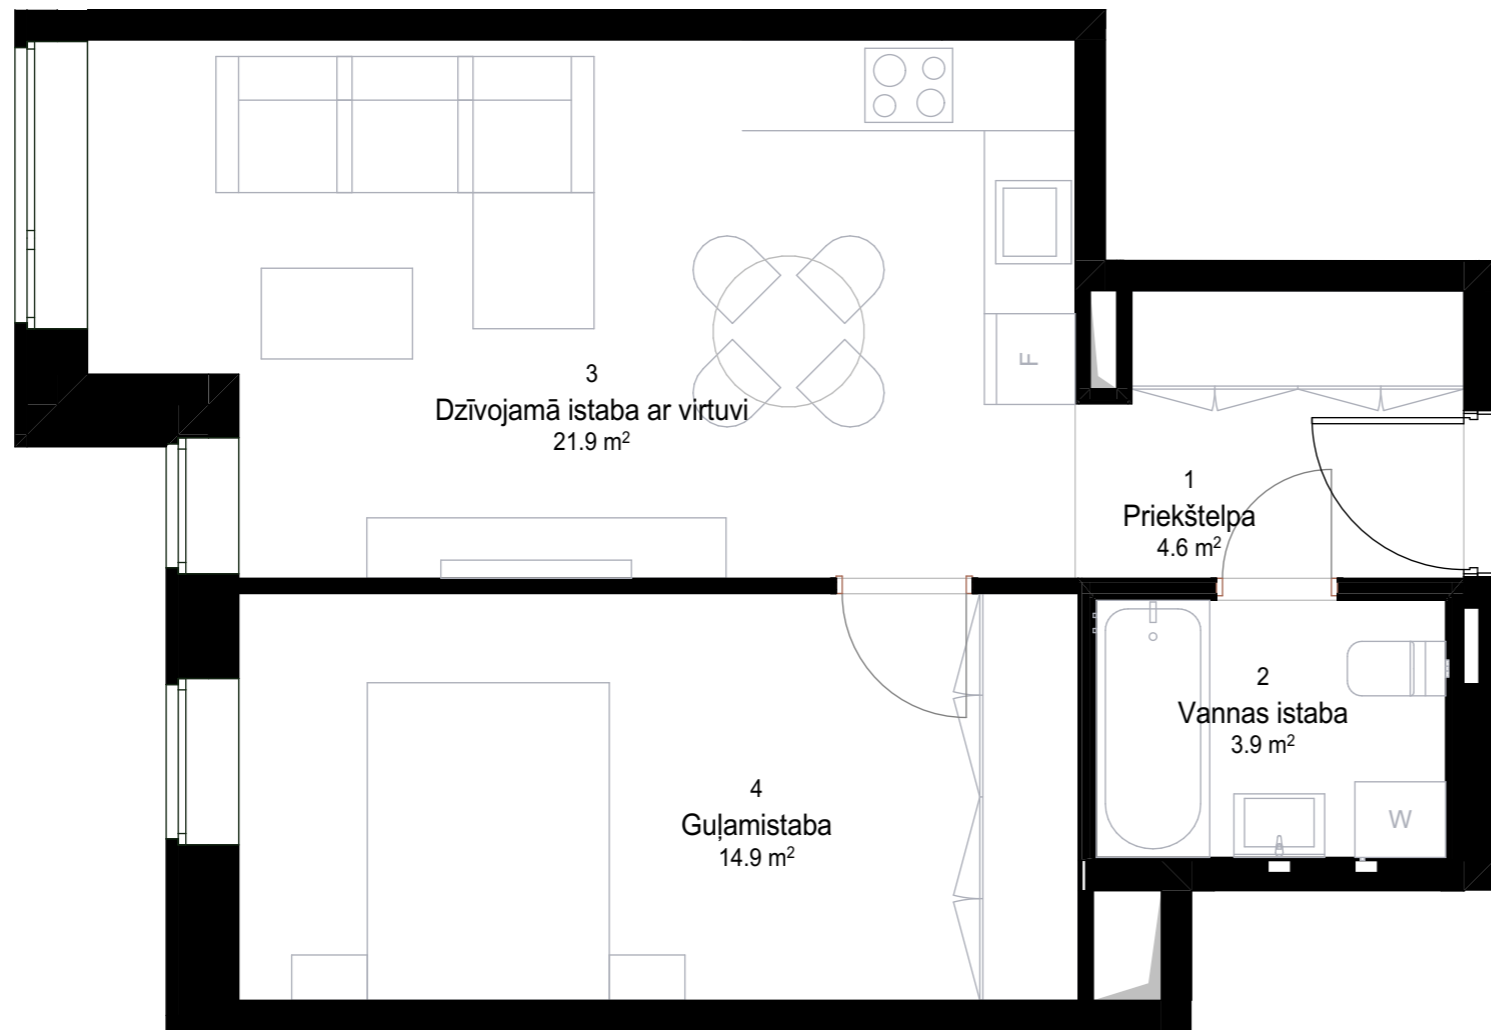

TELPU EKSPĻIKĀCIJA

Dzīvokļa Nr.	Telpas Nr.	Telpas nosaukums	Platība
DZ 07	1	Priekštelpa	4.60
DZ 07	2	Vannas istaba	3.93
DZ 07	3	Dzīvojamā istaba ar virtuvi	21.90
DZ 07	4	Guļamistaba	14.92
			45.35 m²

