


DZĪVOKĻA DZ08 PLĀNS

M 1 : 50

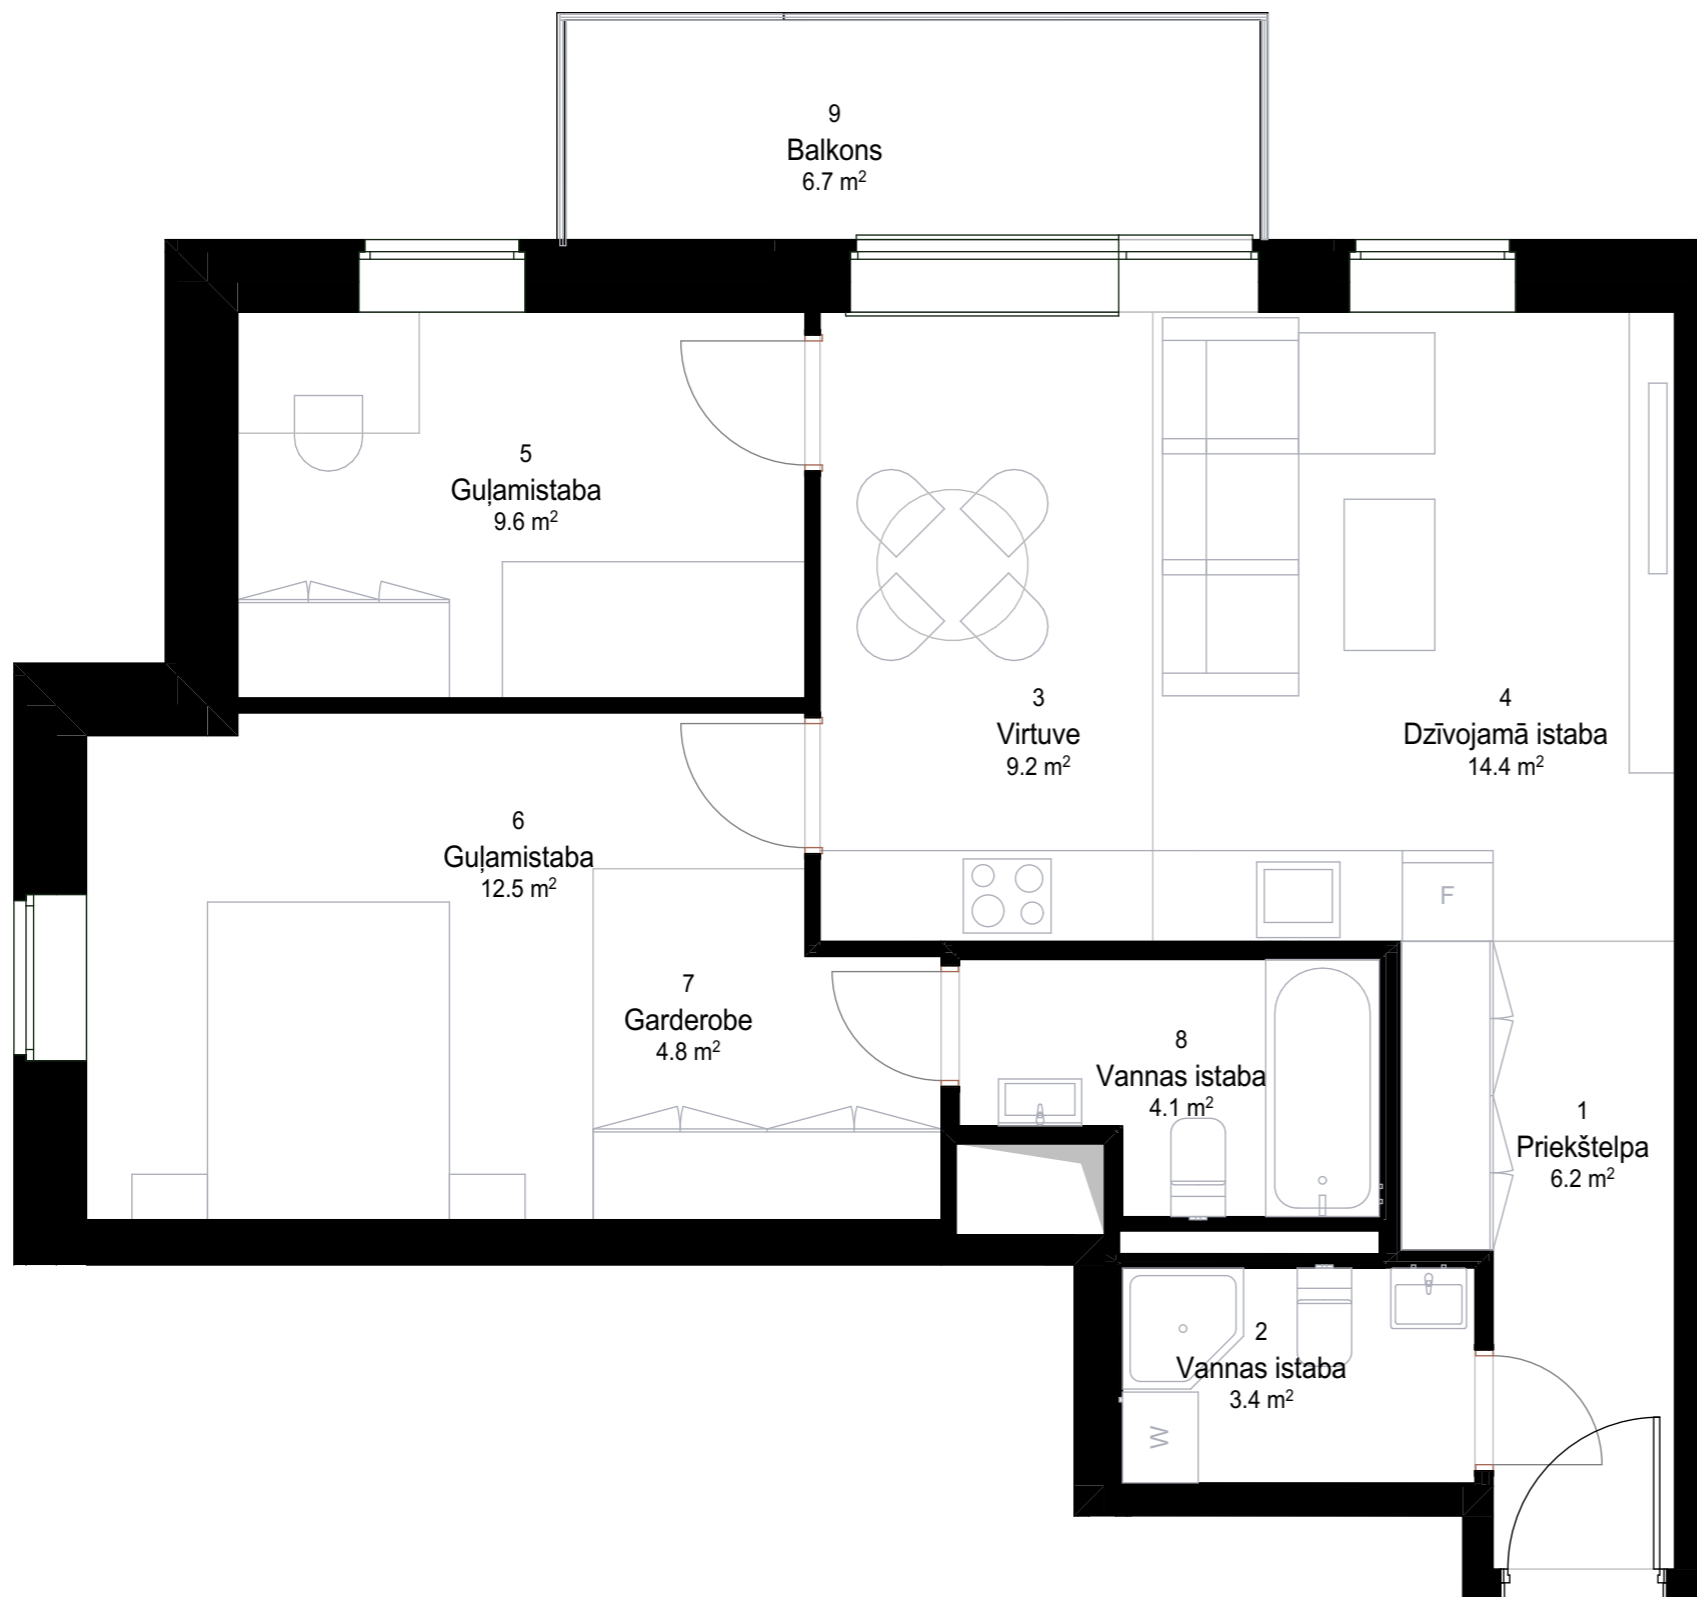

TELPU EKSPLIKĀCIJA

| Dzīvokļa Nr. | Telpas Nr. | Telpas nosaukums | Platība |
|--------------|------------|------------------|----------------------------|
| DZ 08 | 1 | Priekštelpa | 6.22 |
| DZ 08 | 2 | Vannas istaba | 3.43 |
| DZ 08 | 3 | Virtuve | 9.15 |
| DZ 08 | 4 | Dzīvojamā istaba | 14.35 |
| DZ 08 | 5 | Guļamistaba | 9.56 |
| DZ 08 | 6 | Guļamistaba | 12.51 |
| DZ 08 | 7 | Garderobe | 4.81 |
| DZ 08 | 8 | Vannas istaba | 4.08 |
| DZ 08 | 9 | Balkons | 6.68 |
| | | | 70.79 m² |

