


DZĪVOKĻA DZ10 PLĀNS

M 1 : 50

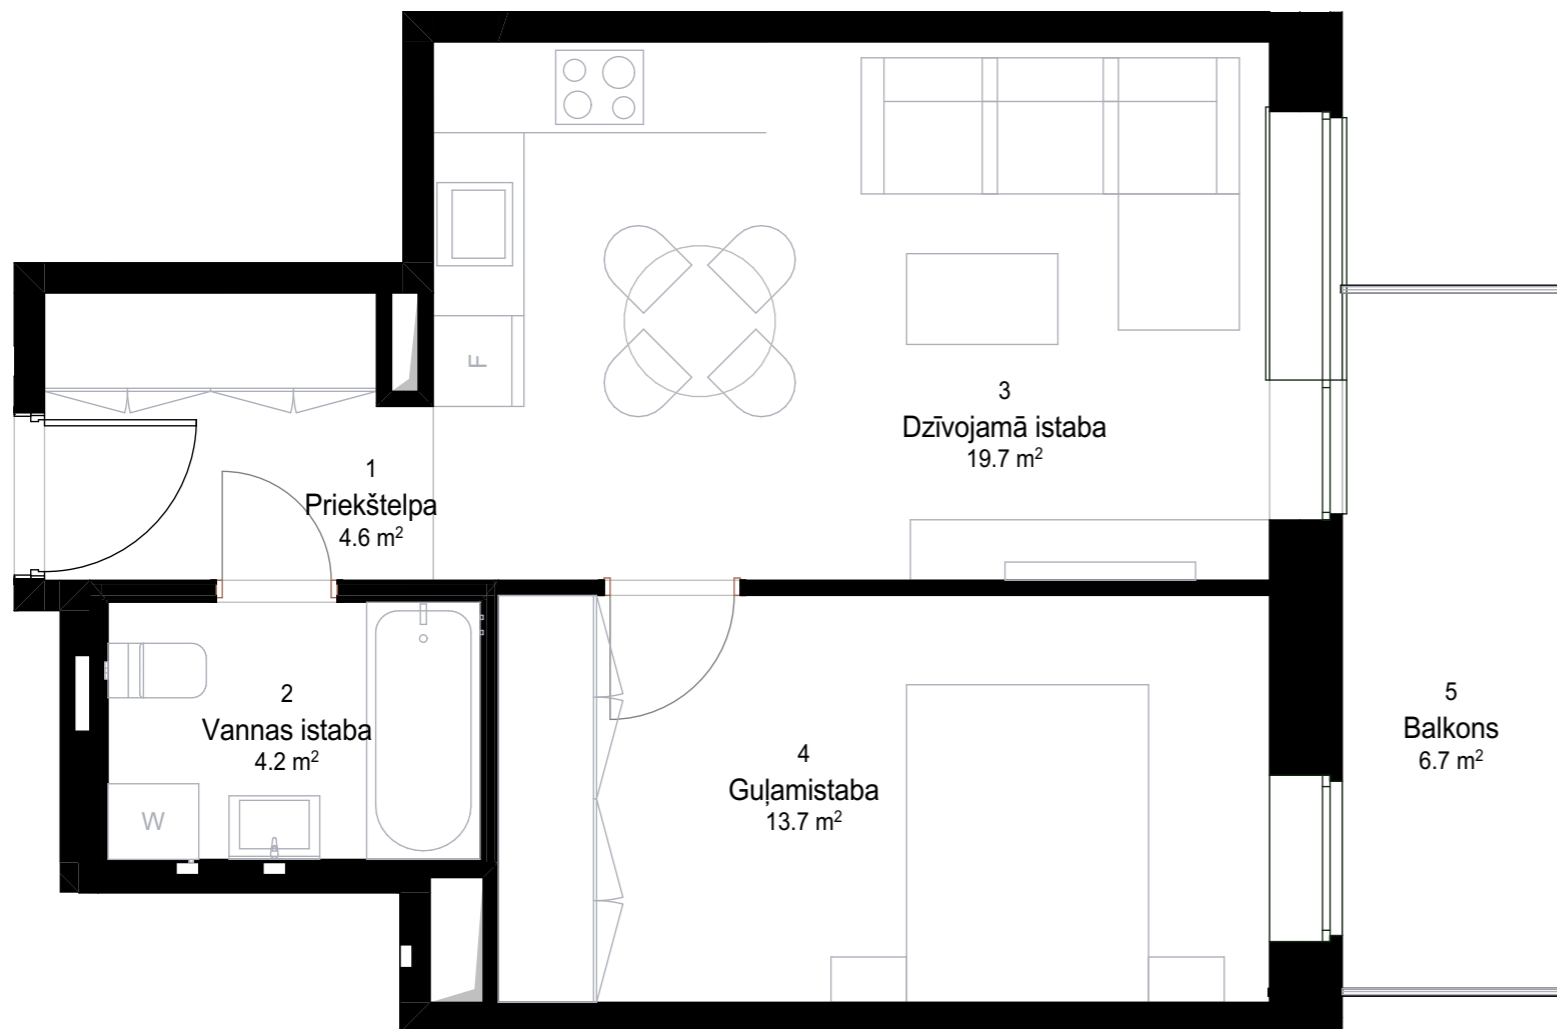

TELPU EKSPĻIKĀCIJA

Dzīvokļa Nr.	Telpas Nr.	Telpas nosaukums	Platība
DZ 10	1	Priekštelpa	4.60
DZ 10	2	Vannas istaba	4.18
DZ 10	3	Dzīvojamā istaba	19.68
DZ 10	4	Guļamistaba	13.72
DZ 10	5	Balkons	6.67
			48.85 m²

