


DZĪVOKĻA DZ12 PLĀNS

M 1 : 50

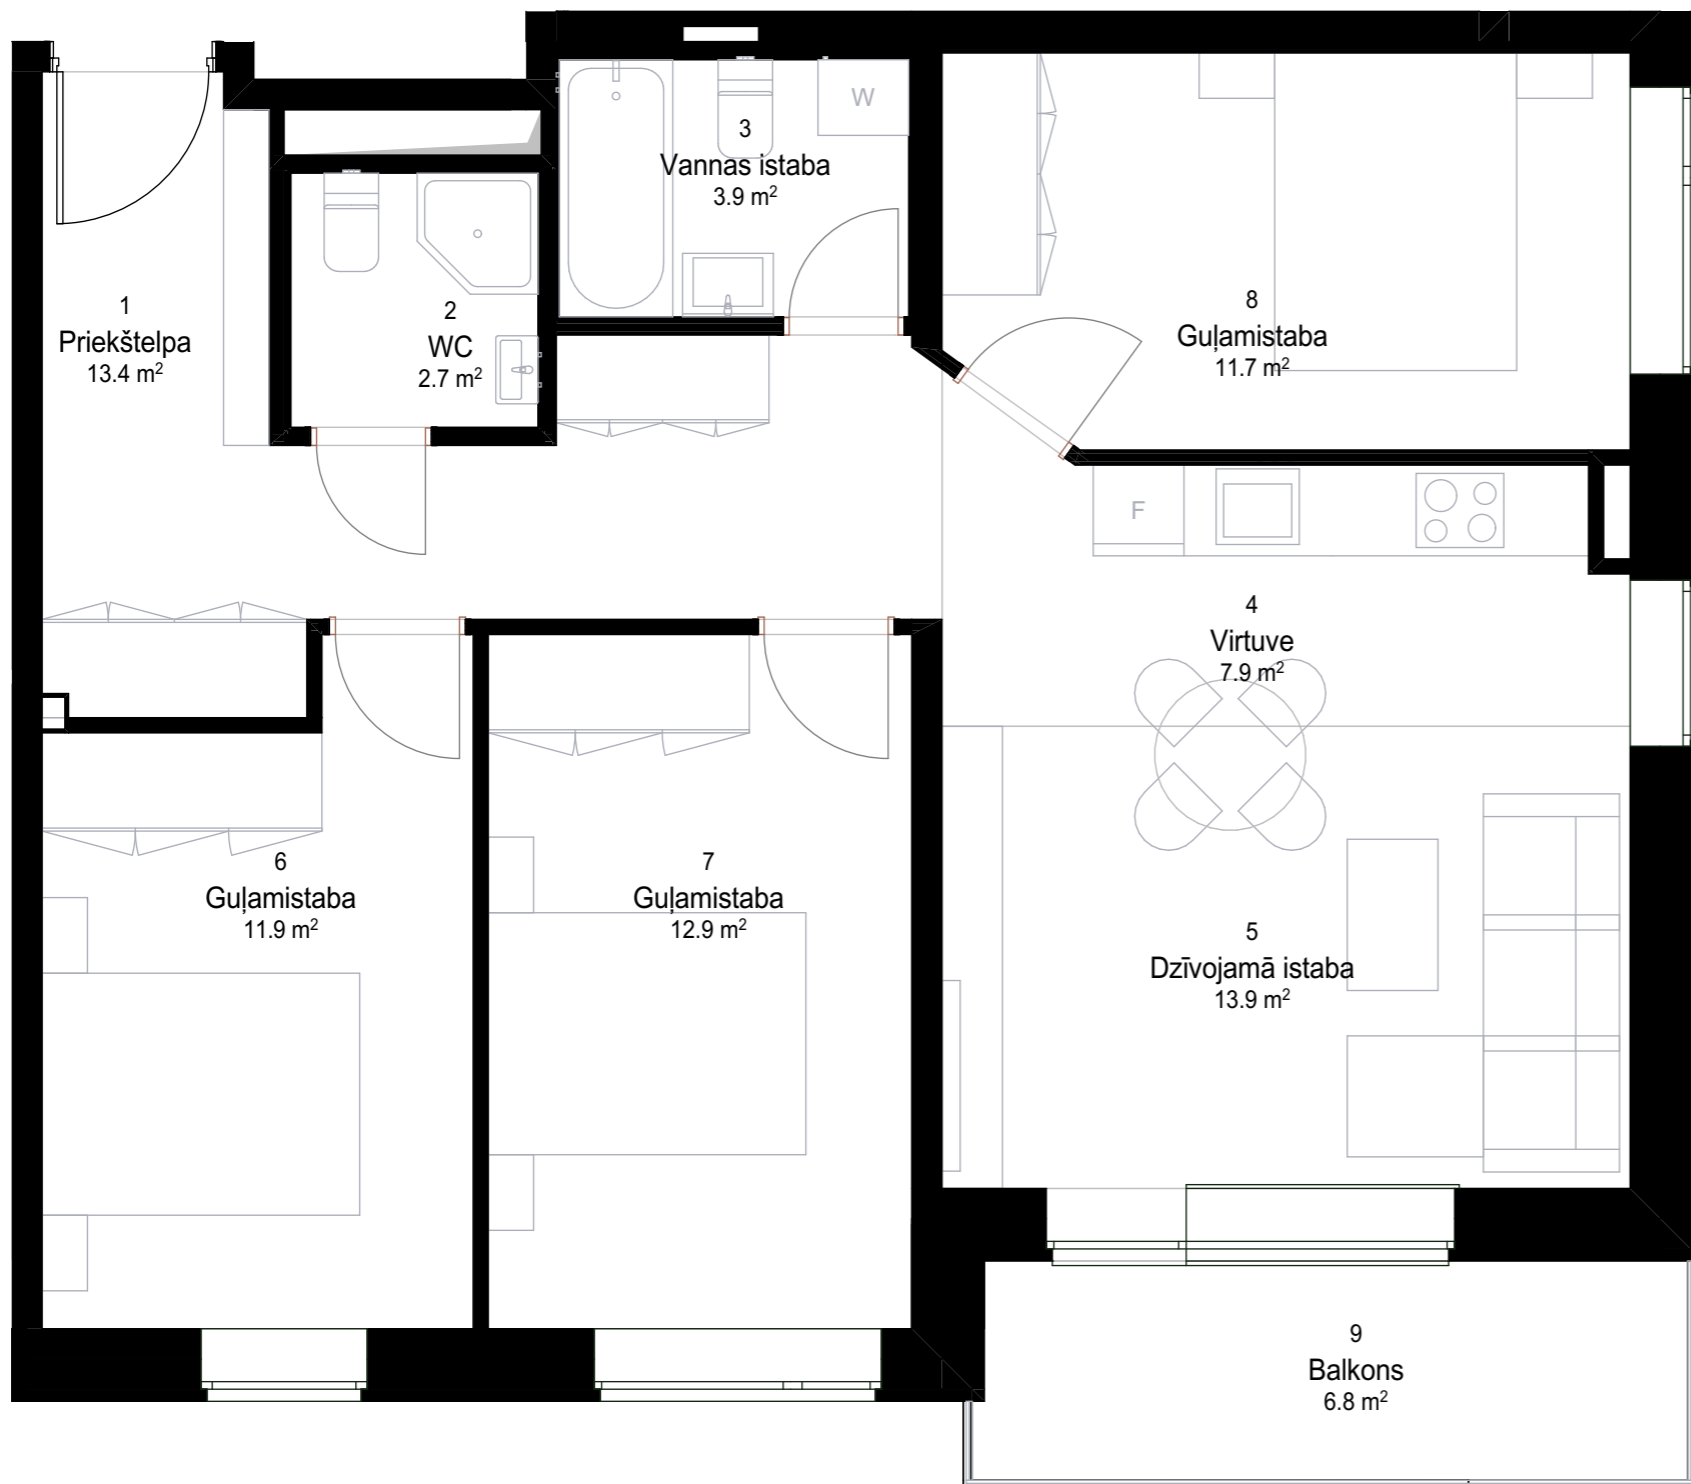

TELPU EKSPĻIKĀCIJA

Dzīvokļa Nr.	Telpas Nr.	Telpas nosaukums	Platība
DZ 12	1	Priekštelpa	13.44
DZ 12	2	WC	2.75
DZ 12	3	Vannas istaba	3.93
DZ 12	4	Virtuve	7.95
DZ 12	5	Dzīvojamā istaba	13.90
DZ 12	6	Guļamistaba	11.92
DZ 12	7	Guļamistaba	12.85
DZ 12	8	Guļamistaba	11.65
DZ 12	9	Balkons	6.78
			85.17 m²

