


# DZĪVOKĻA DZ15 PLĀNS

M 1 : 50

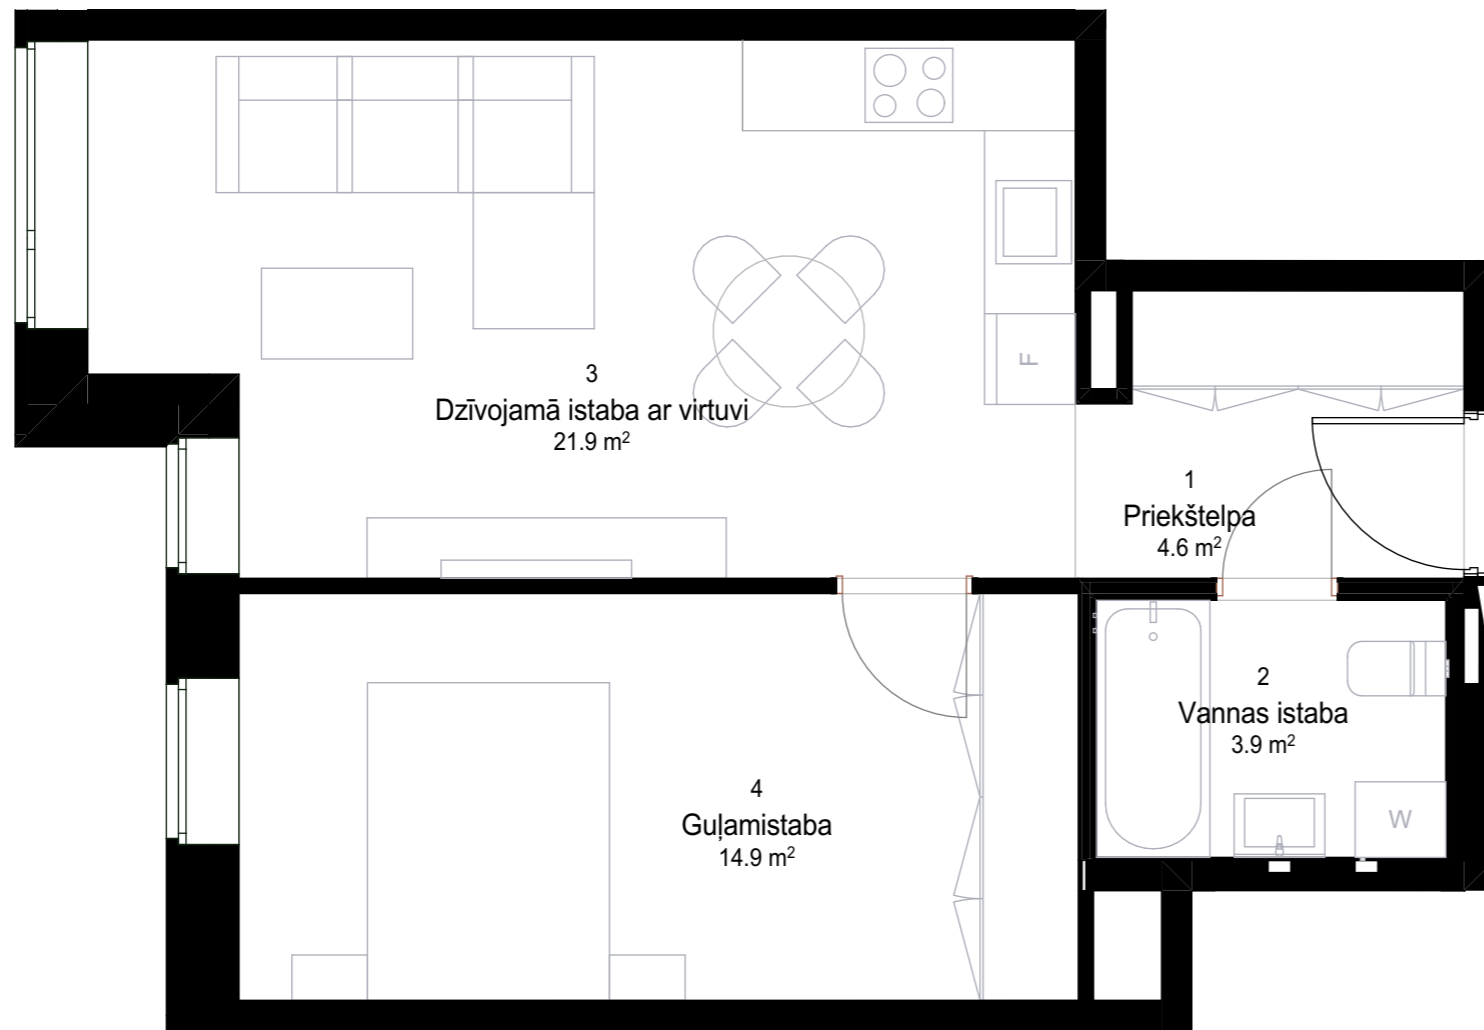

## TELPU EKSPĻIKĀCIJA

Dzīvokļa Nr.	Telpas Nr.	Telpas nosaukums	Platība
DZ 15	1	Priekštelpa	4.60
DZ 15	2	Vannas istaba	3.93
DZ 15	3	Dzīvojamā istaba ar virtuvi	21.90
DZ 15	4	Guļamistaba	14.92
			<b>45.35 m<sup>2</sup></b>

