


# DZĪVOKĻA DZ18 PLĀNS

M 1 : 50

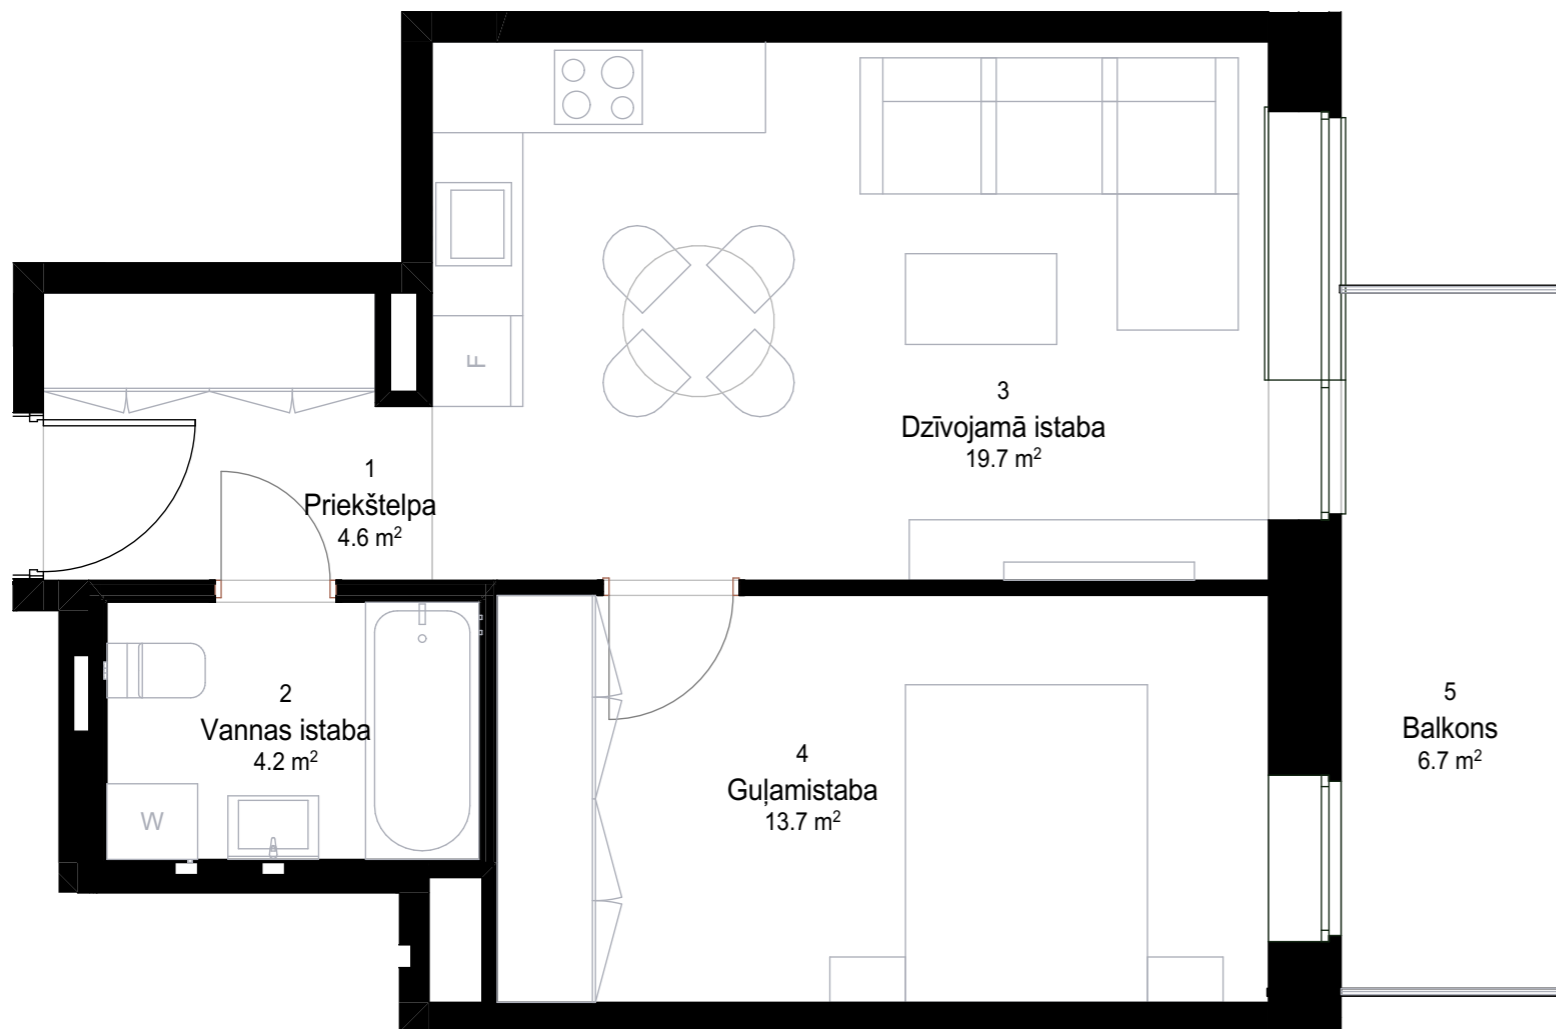

## TELPU EKSPĻIKĀCIJA

Dzīvokļa Nr.	Telpas Nr.	Telpas nosaukums	Platība
DZ 18	1	Priekštelpa	4.60
DZ 18	2	Vannas istaba	4.18
DZ 18	3	Dzīvojamā istaba	19.68
DZ 18	4	Guļamistaba	13.72
DZ 18	5	Balkons	6.67
			<b>48.85 m<sup>2</sup></b>

