


DZĪVOKĻA DZ23 PLĀNS

M 1 : 50

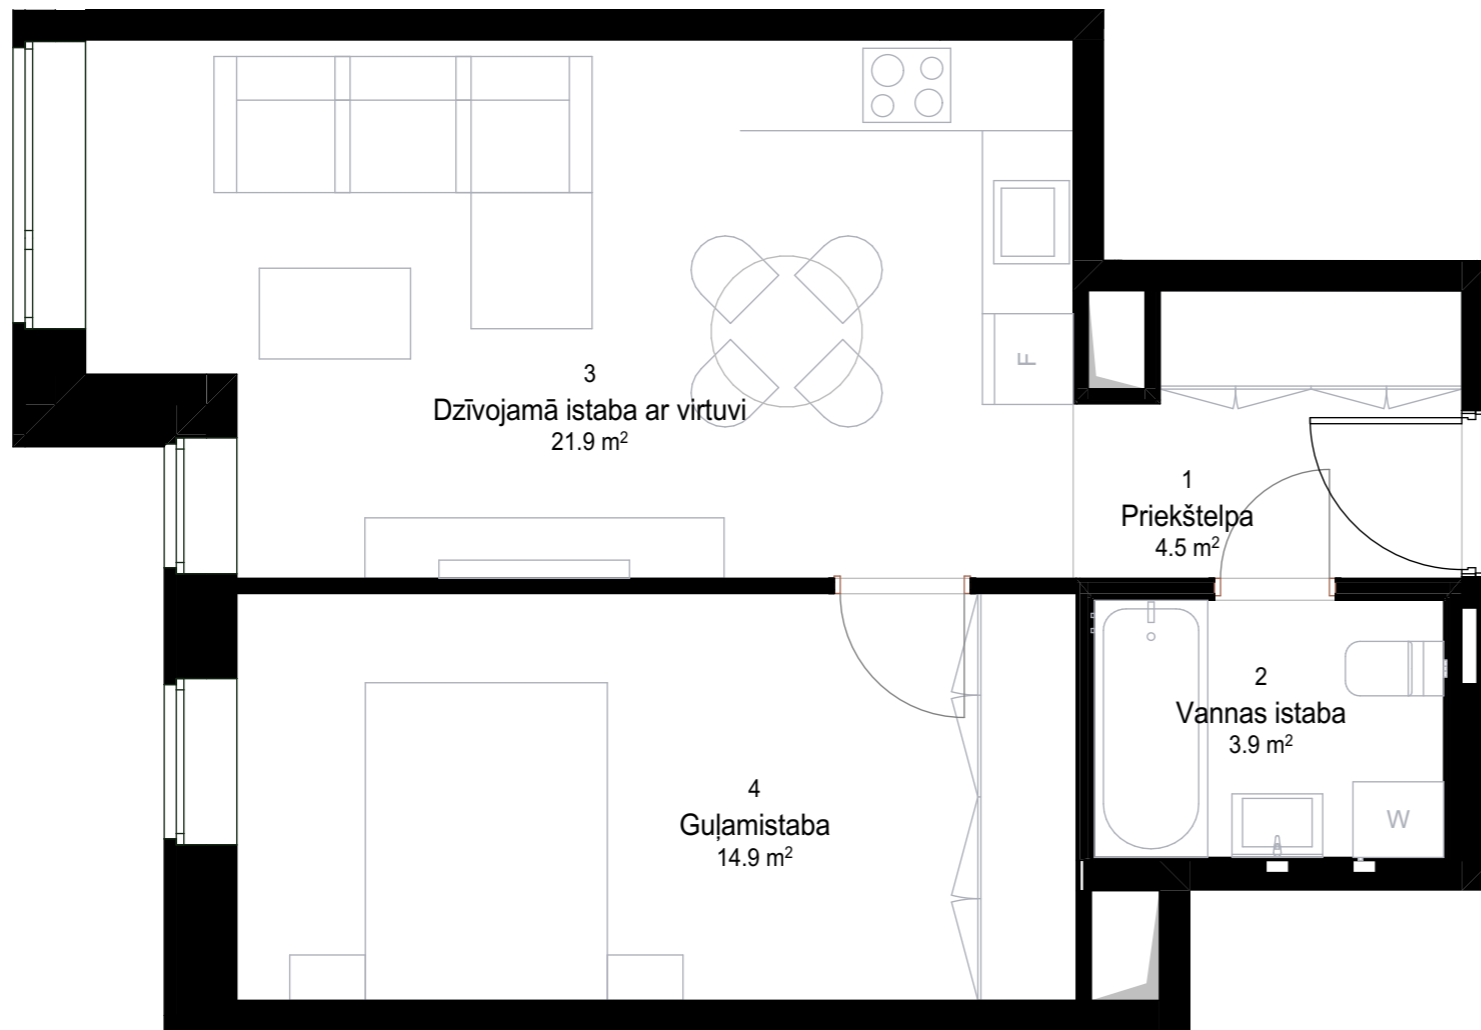

TELPU EKSPĻIKĀCIJA

Dzīvokļa Nr.	Telpas Nr.	Telpas nosaukums	Platība
DZ 23	1	Priekštelpa	4.45
DZ 23	2	Vannas istaba	3.93
DZ 23	3	Dzīvojamā istaba ar virtuvi	21.90
DZ 23	4	Guļamistaba	14.92
			45.20 m²

