


DZĪVOKĻA DZ26 PLĀNS

M 1 : 50

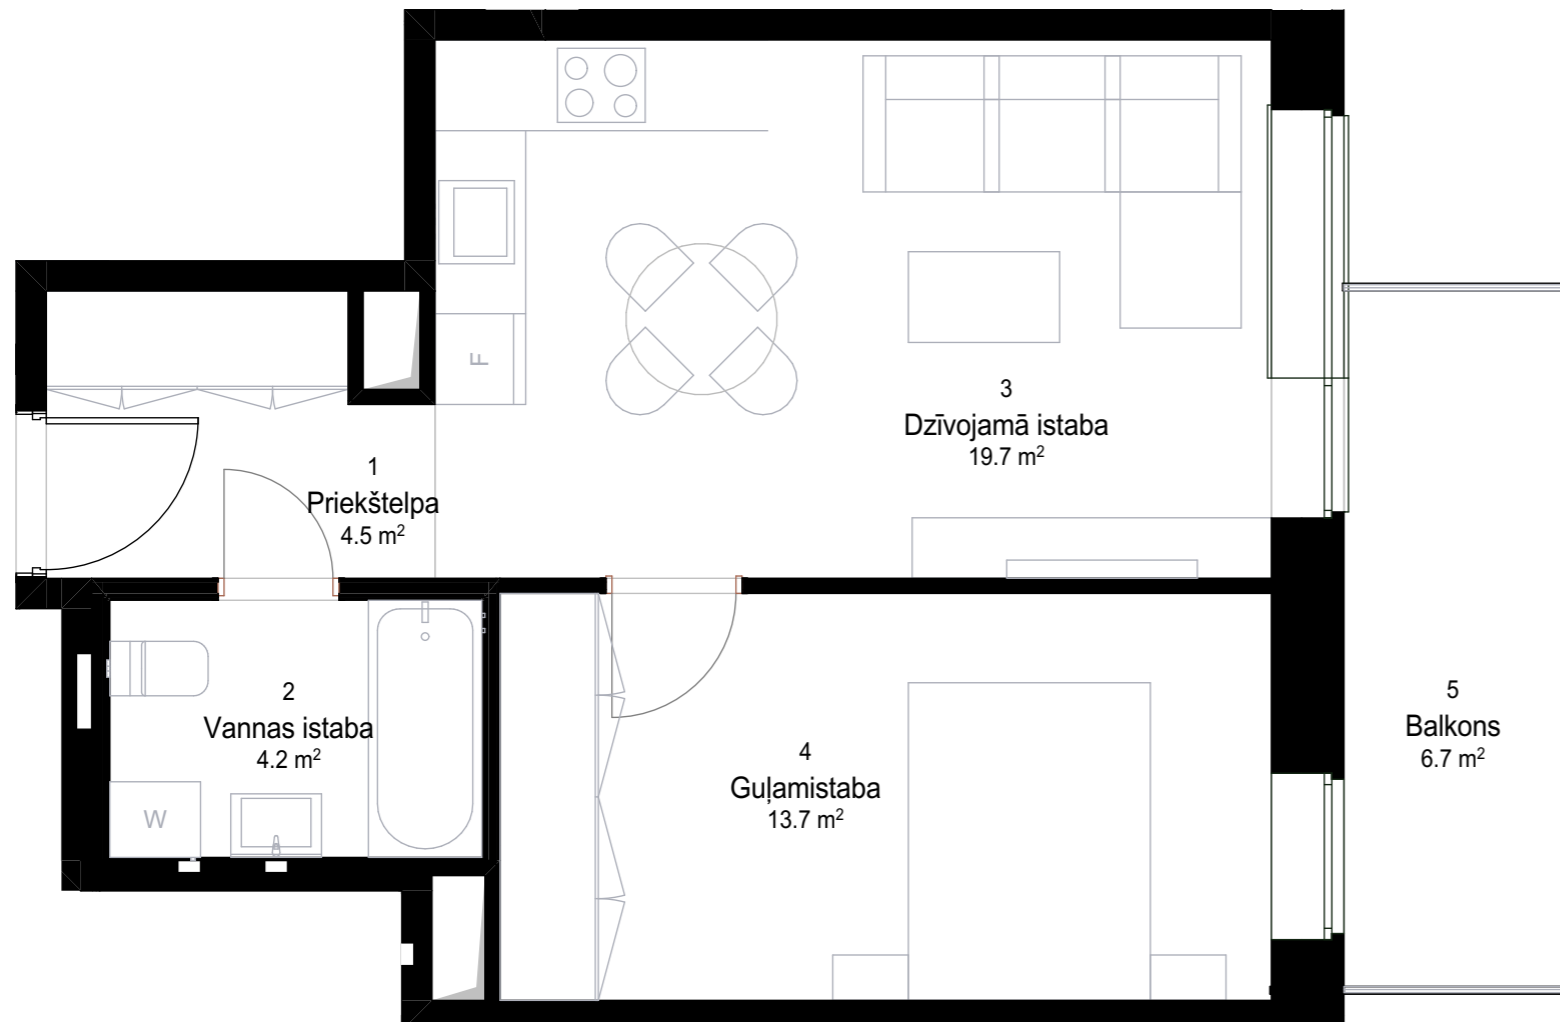

TELPU EKSPĻIKĀCIJA

Dzīvokļa Nr.	Telpas Nr.	Telpas nosaukums	Platība
DZ 26	1	Priekštelpa	4.45
DZ 26	2	Vannas istaba	4.18
DZ 26	3	Dzīvojamā istaba	19.68
DZ 26	4	Guļamistaba	13.72
DZ 26	5	Balkons	6.67
			48.70 m²

