


DZĪVOKĻA DZ31 PLĀNS

M 1 : 50

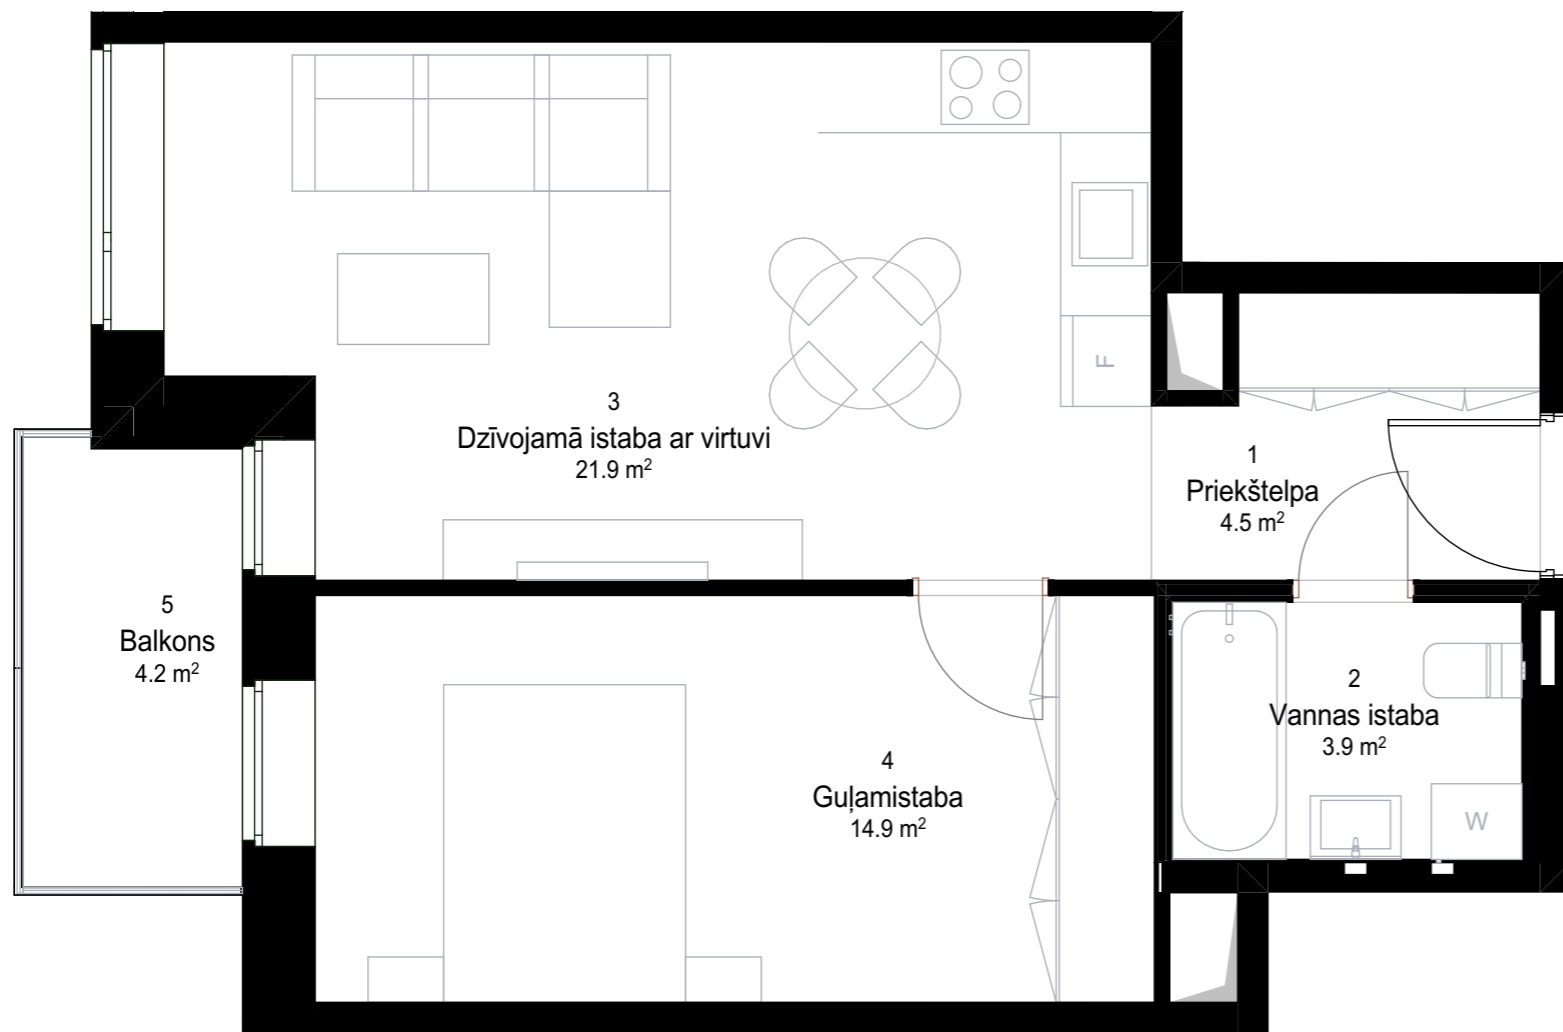

TELPU EKSPĻIKĀCIJA

Dzīvokļa Nr.	Telpas Nr.	Telpas nosaukums	Platība
DZ 31	1	Priekštelpa	4.45
DZ 31	2	Vannas istaba	3.93
DZ 31	3	Dzīvojamā istaba ar virtuvi	21.90
DZ 31	4	Guļamistaba	14.93
DZ 31	5	Balkons	4.24
			49.45 m²

