


# DZĪVOKĻA DZ35 PLĀNS

M 1 : 50

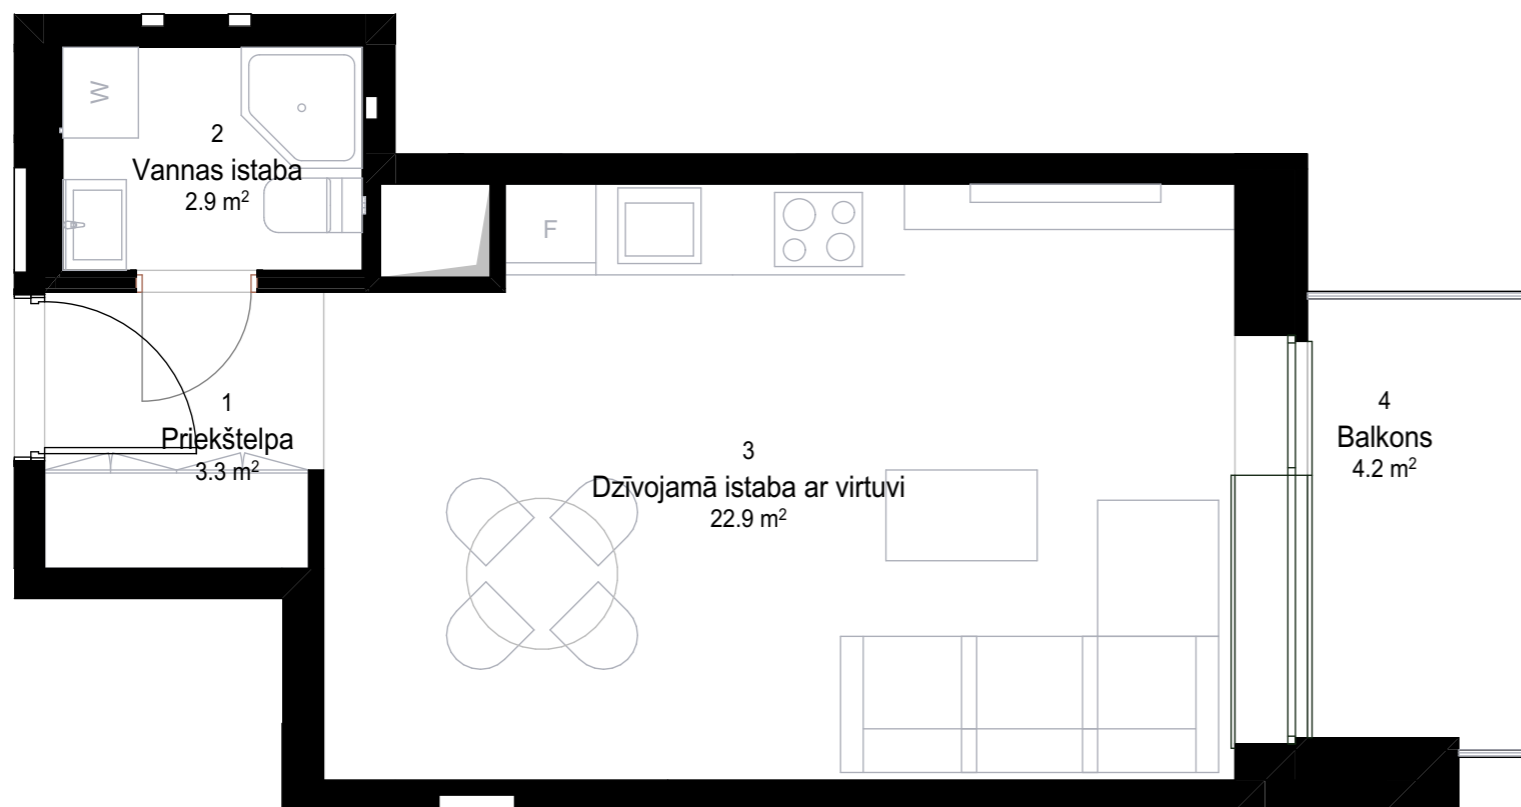

## TELPU EKSPĻIKĀCIJA

Dzīvokļa Nr.	Telpas Nr.	Telpas nosaukums	Platība
DZ 35	1	Priekštelpa	3.30
DZ 35	2	Vannas istaba	2.92
DZ 35	3	Dzīvojamā istaba ar virtuvi	22.88
DZ 35	4	Balkons	4.24
			<b>33.34 m<sup>2</sup></b>

