


# DZĪVOKĻA DZ36 PLĀNS

M 1 : 50

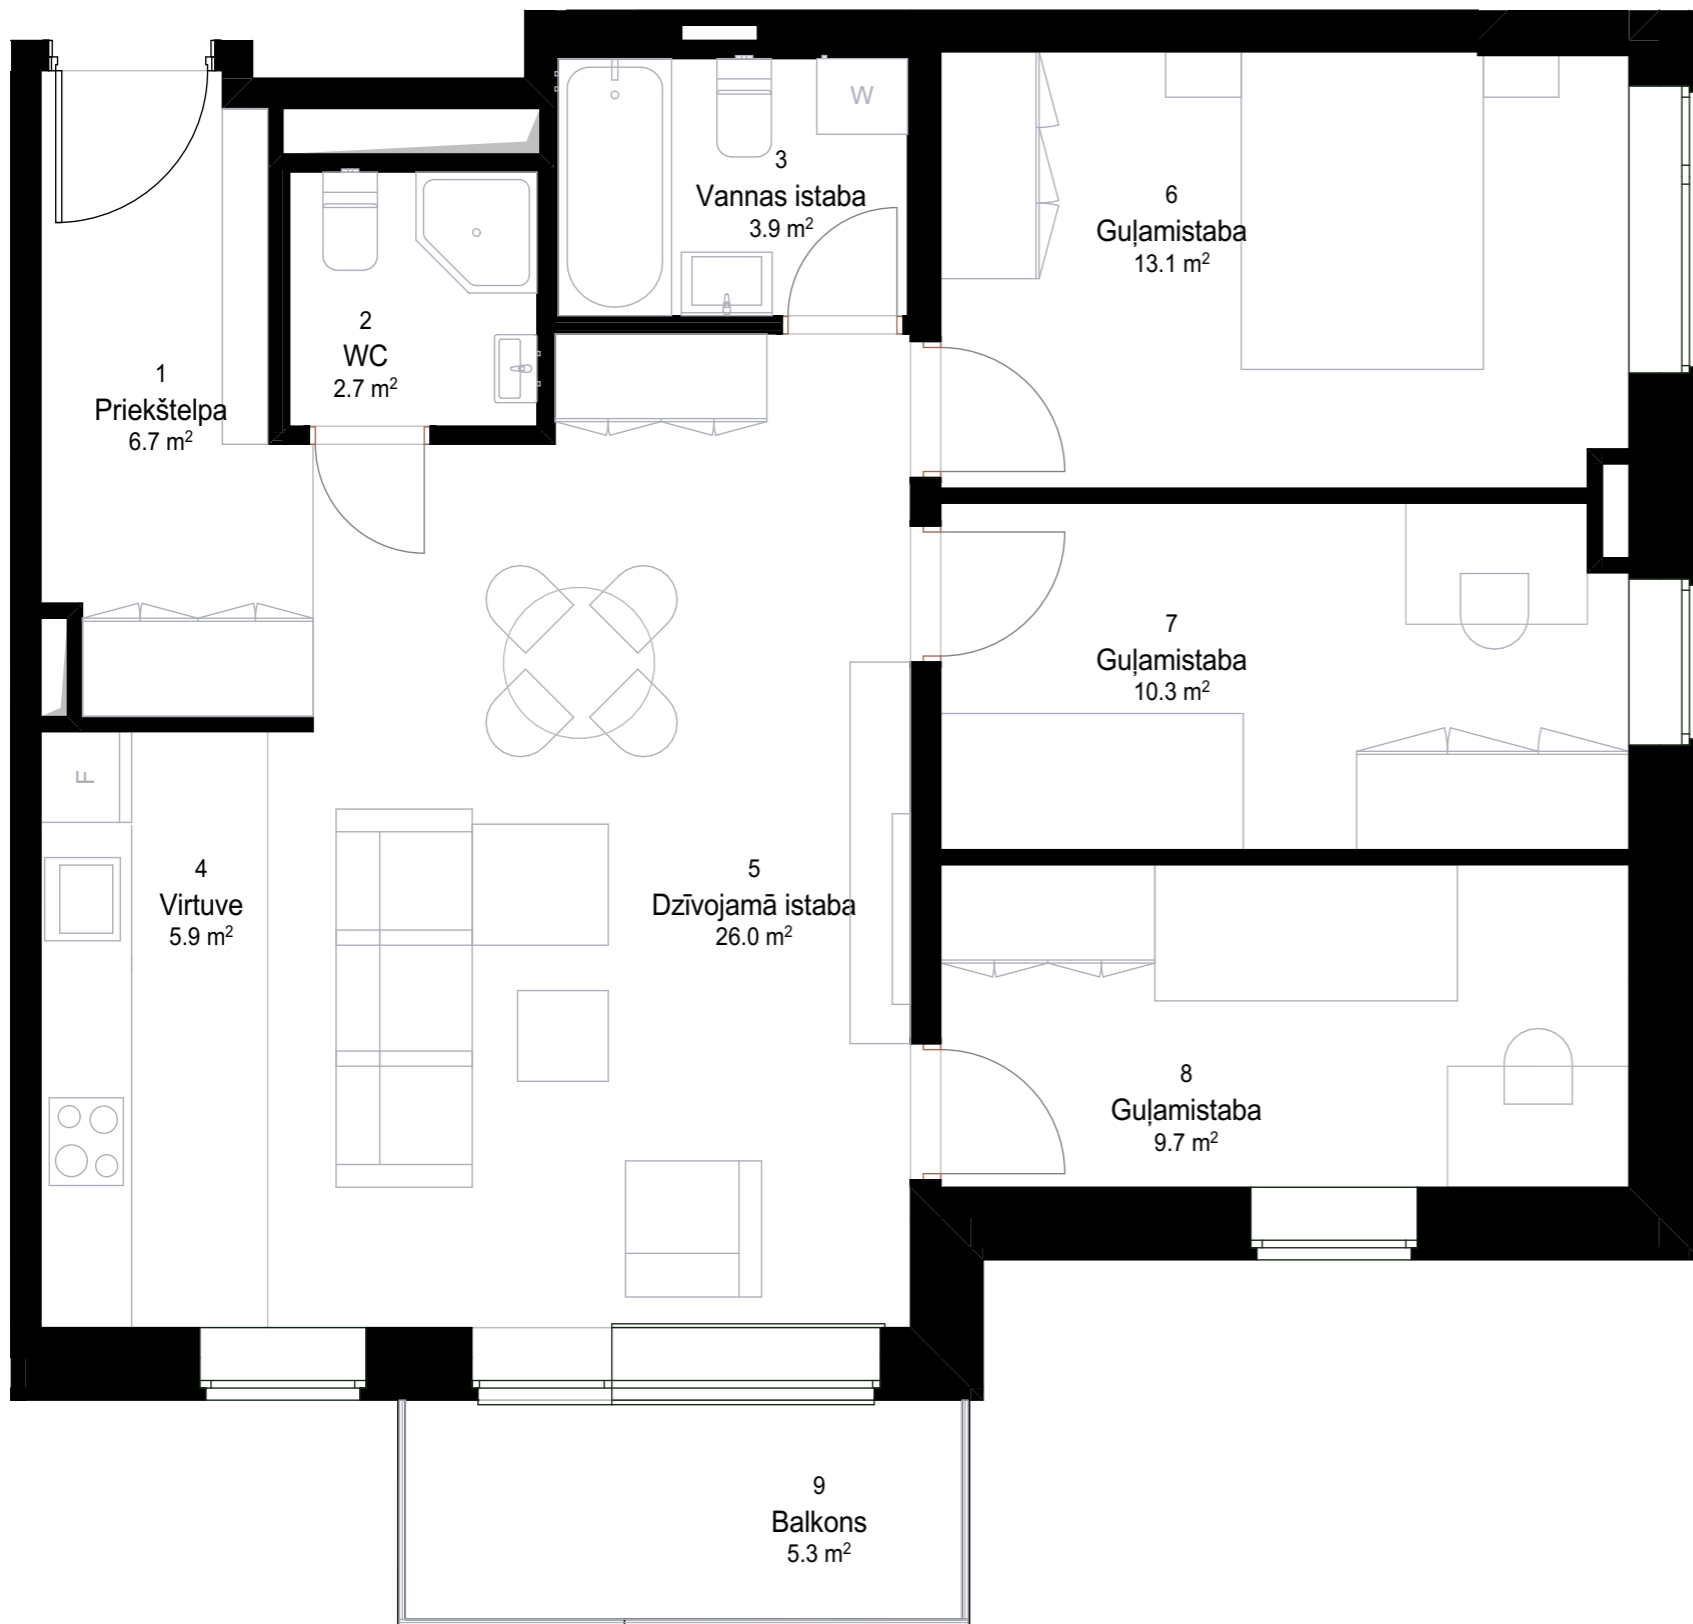

## TELPU EKSPĻIKĀCIJA

Dzīvokļa Nr.	Telpas Nr.	Telpas nosaukums	Platība
DZ 36	1	Priekštelpa	6.66
DZ 36	2	WC	2.75
DZ 36	3	Vannas istaba	3.93
DZ 36	4	Virtuve	5.91
DZ 36	5	Dzīvojamā istaba	25.97
DZ 36	6	Guļamistaba	13.06
DZ 36	7	Guļamistaba	10.29
DZ 36	8	Guļamistaba	9.70
DZ 36	9	Balkons	5.34
			<b>83.61 m<sup>2</sup></b>

