


DZĪVOKĻA DZ38 PLĀNS

M 1 : 50

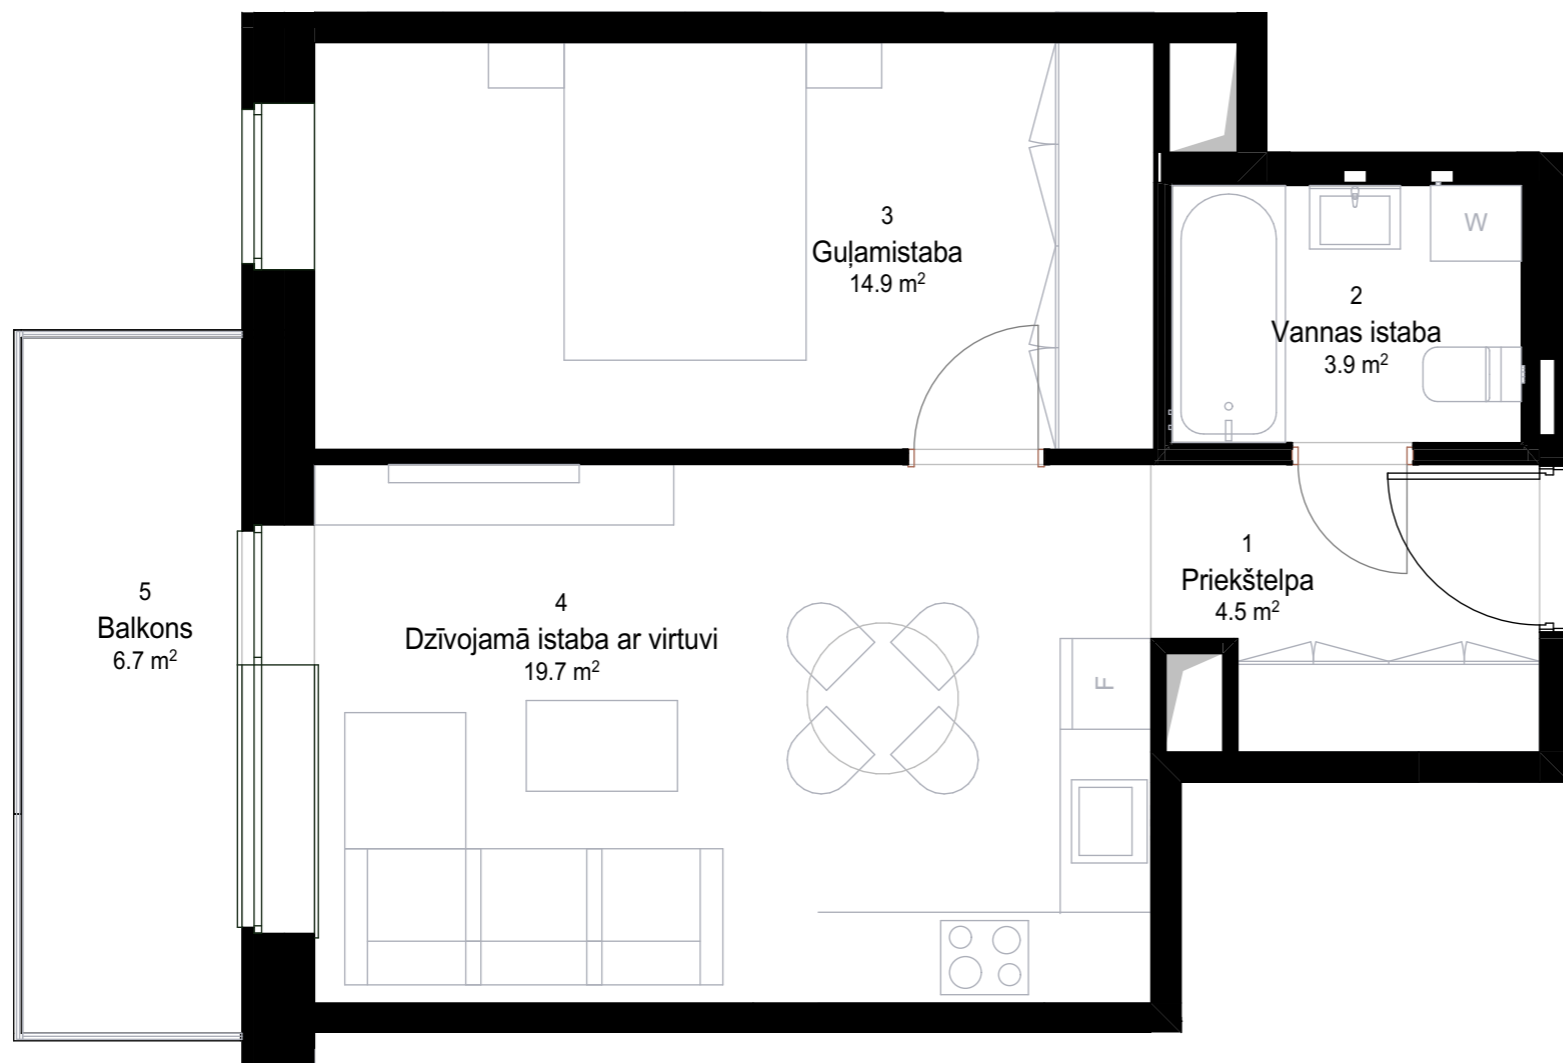

TELPU EKSPĻIKĀCIJA

Dzīvokļa Nr.	Telpas Nr.	Telpas nosaukums	Platība
DZ 38	1	Priekštelpa	4.45
DZ 38	2	Vannas istaba	3.93
DZ 38	3	Guļamistaba	14.93
DZ 38	4	Dzīvojamā istaba ar virtuvi	19.69
DZ 38	5	Balkons	6.67
			49.67 m²

