


# DZĪVOKĻA DZ39 PLĀNS

M 1 : 50

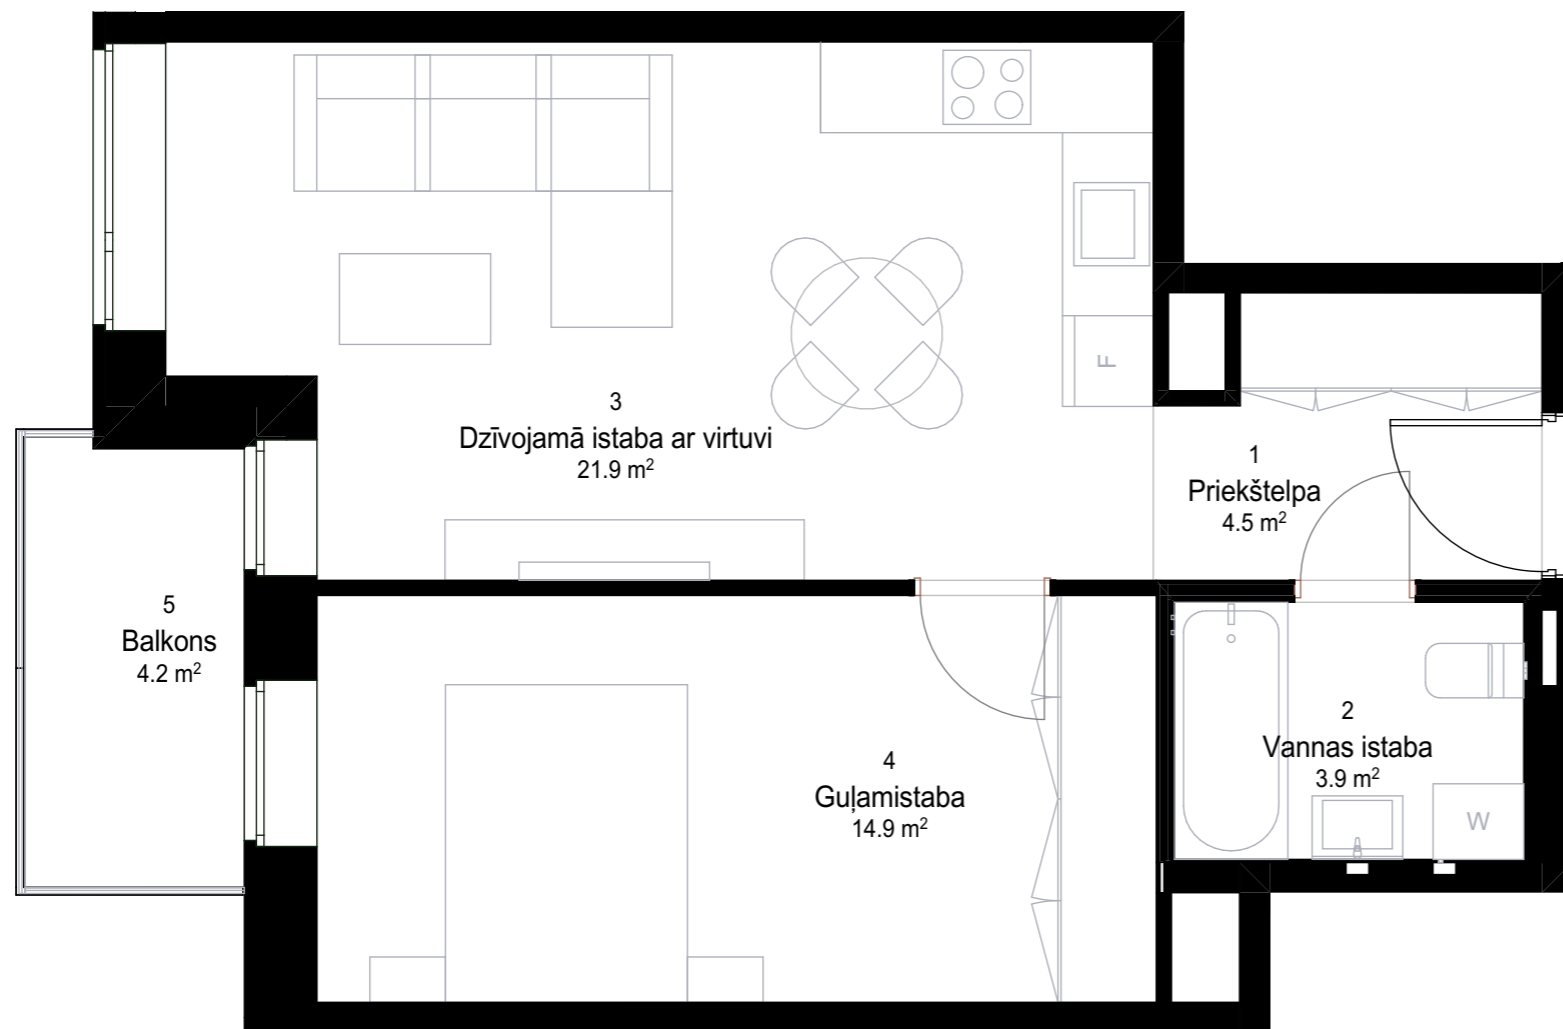

## TELPU EKSPĻIKĀCIJA

Dzīvokļa Nr.	Telpas Nr.	Telpas nosaukums	Platība
DZ 39	1	Priekštelpa	4.45
DZ 39	2	Vannas istaba	3.93
DZ 39	3	Dzīvojamā istaba ar virtuvi	21.90
DZ 39	4	Guļamistaba	14.93
DZ 39	5	Balkons	4.24
			<b>49.45 m<sup>2</sup></b>

