


# DZĪVOKĻA DZ40 PLĀNS

M 1 : 50

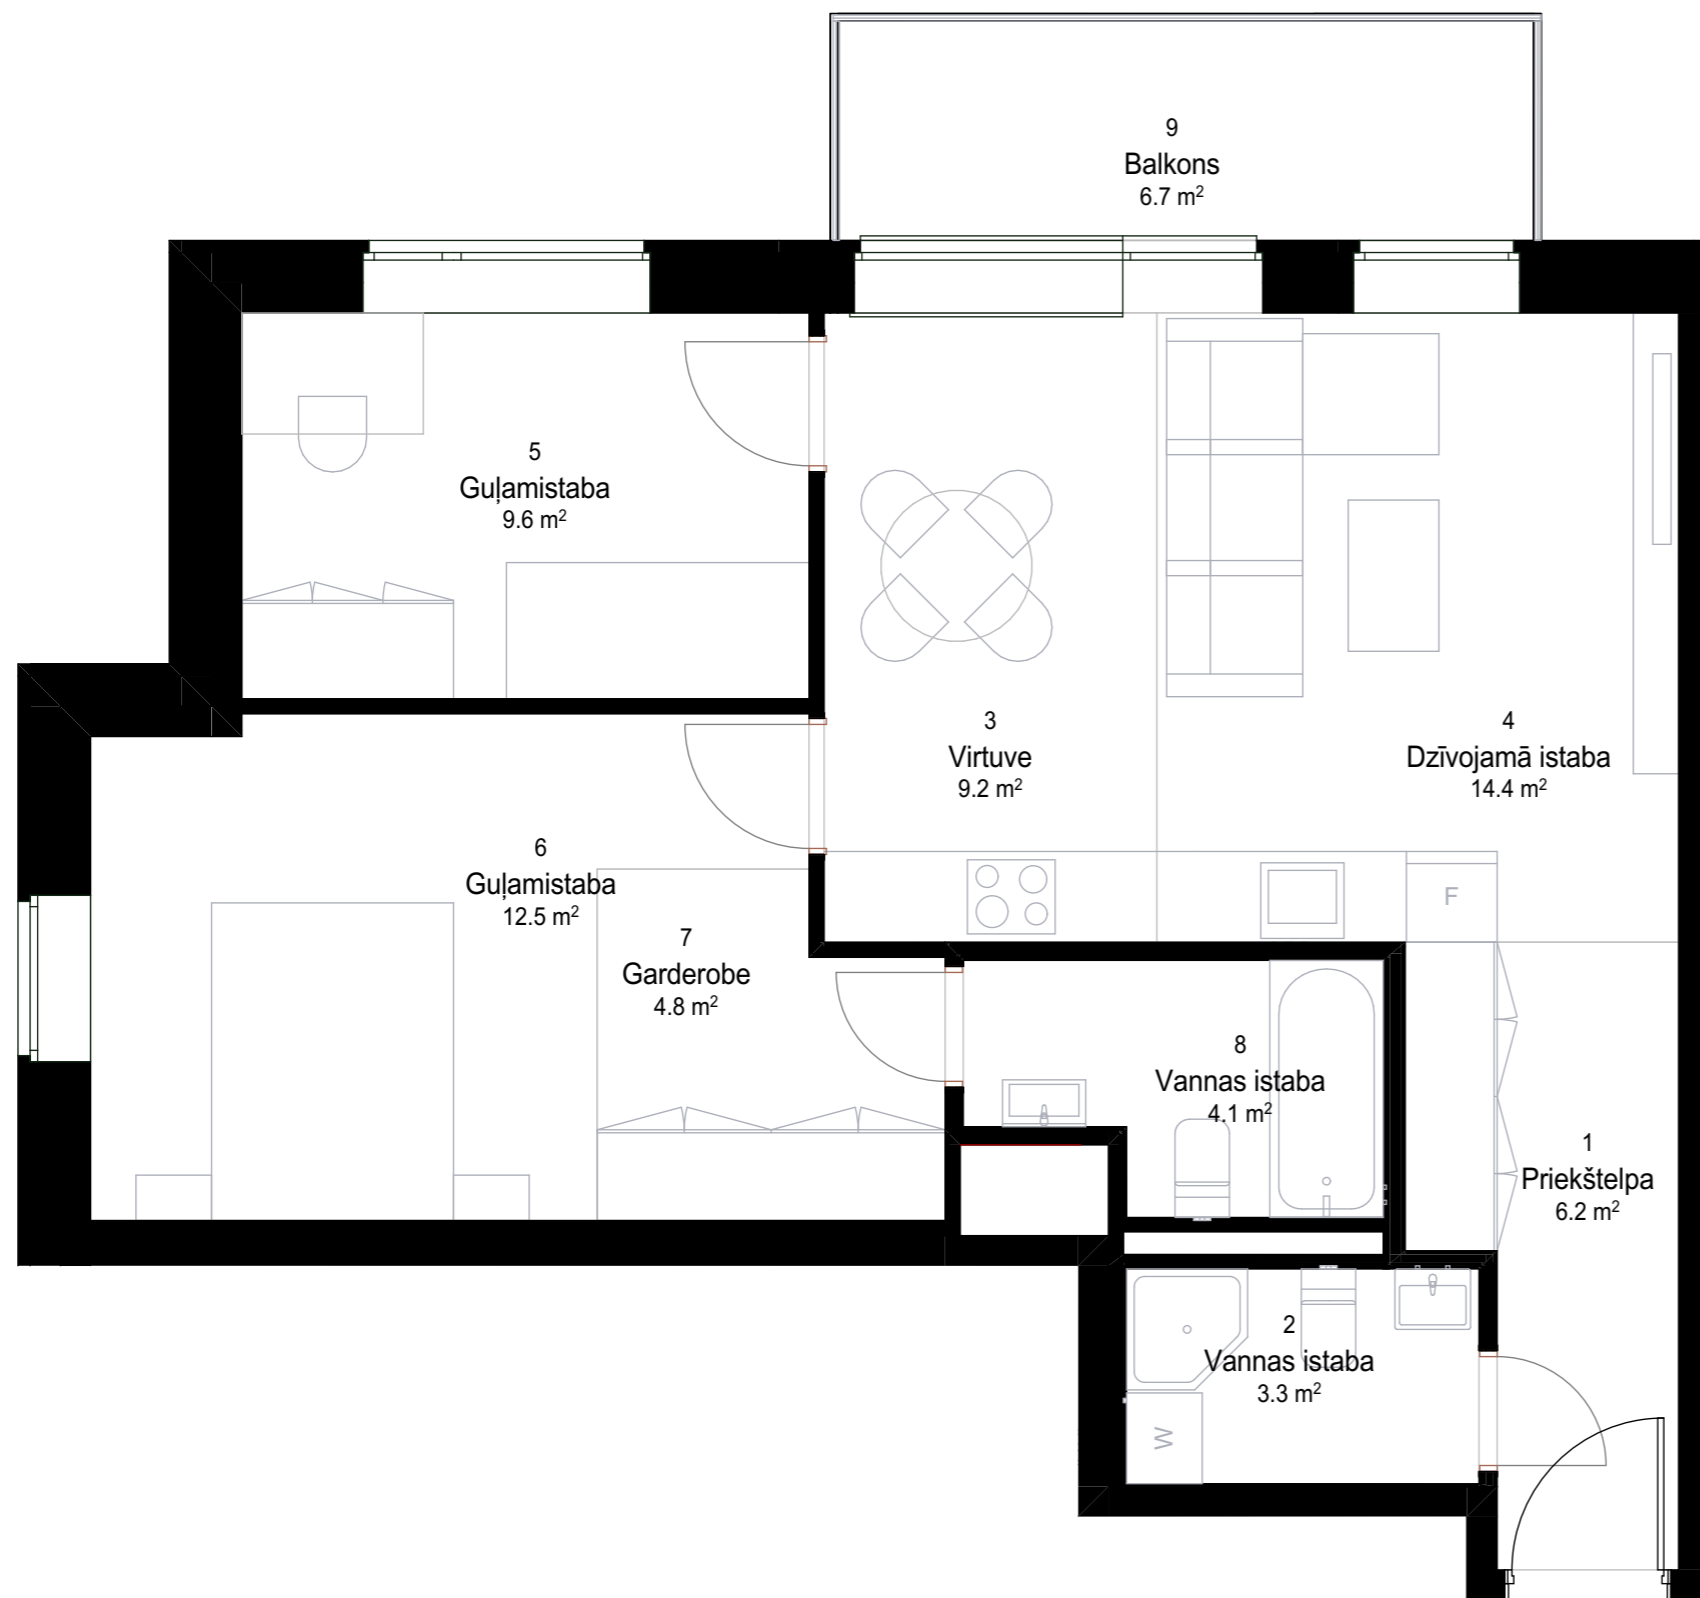

## TELPU EKSPĻIKĀCIJA

Dzīvokļa Nr.	Telpas Nr.	Telpas nosaukums	Platība
DZ 40	1	Priekštelpa	6.22
DZ 40	2	Vannas istaba	3.31
DZ 40	3	Virtuve	9.15
DZ 40	4	Dzīvojamā istaba	14.35
DZ 40	5	Guļamistaba	9.56
DZ 40	6	Guļamistaba	12.51
DZ 40	7	Garderobe	4.82
DZ 40	8	Vannas istaba	4.07
DZ 40	9	Balkons	6.68
			<b>70.67 m<sup>2</sup></b>

