


# DZĪVOKĻA DZ42 PLĀNS

M 1 : 50

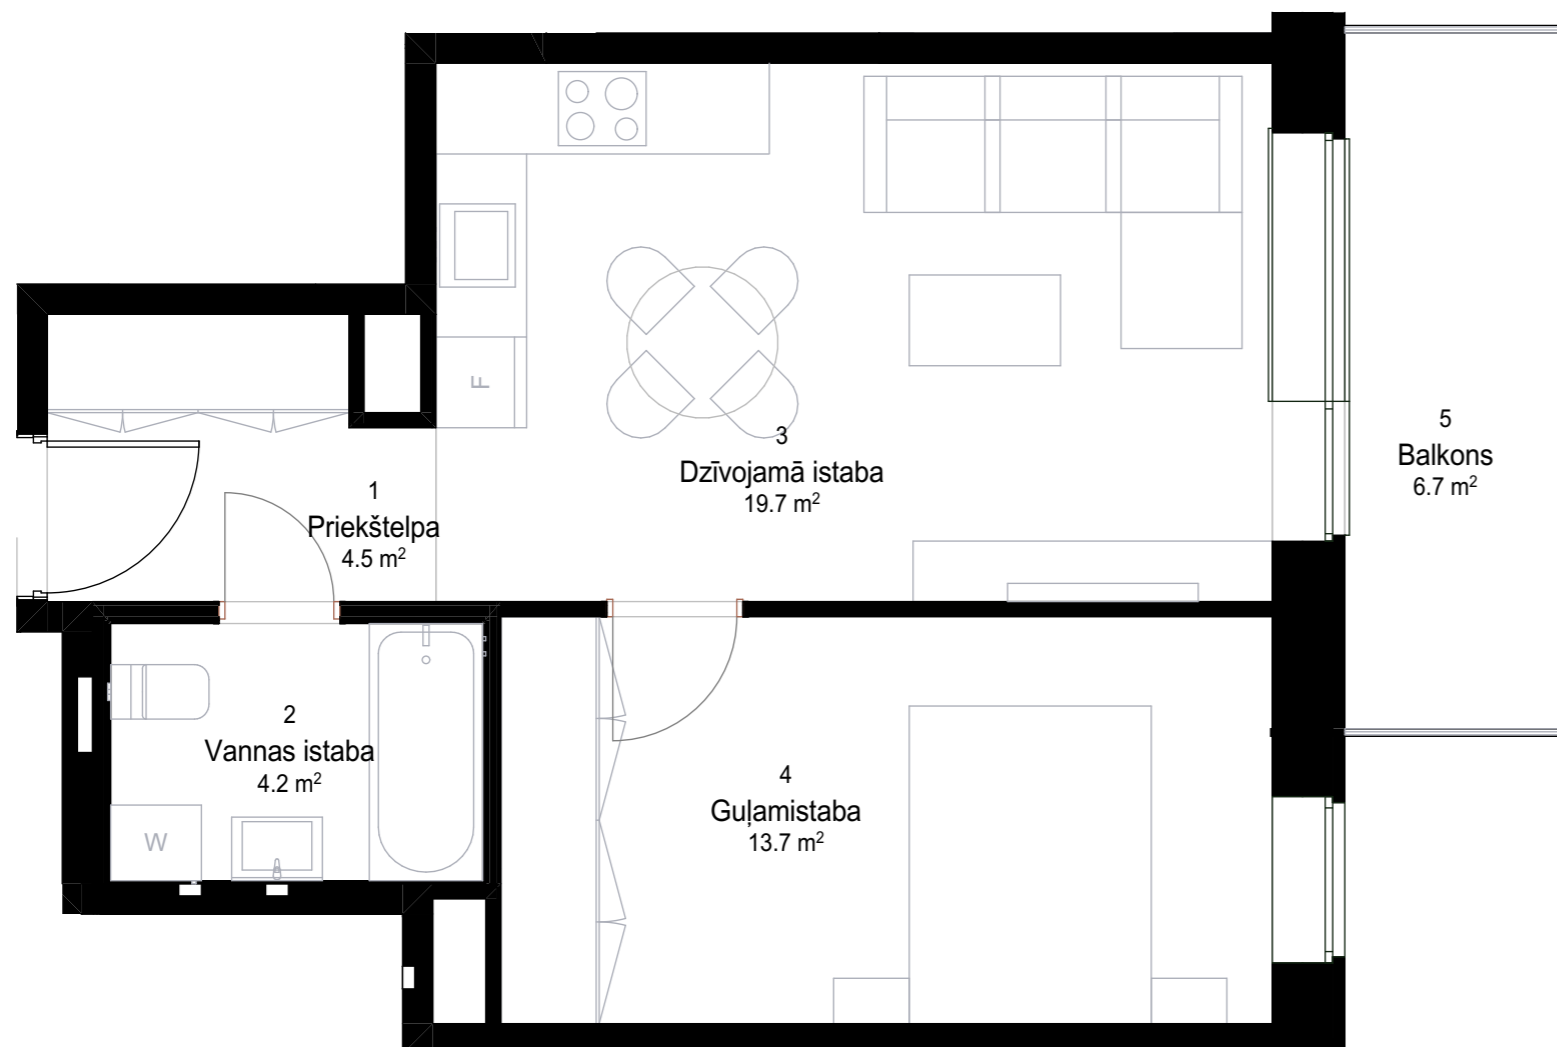

## TELPU EKSPĻIKĀCIJA

Dzīvokļa Nr.	Telpas Nr.	Telpas nosaukums	Platība
DZ 42	1	Priekštelpa	4.45
DZ 42	2	Vannas istaba	4.18
DZ 42	3	Dzīvojamā istaba	19.68
DZ 42	4	Guļamistaba	13.72
DZ 42	5	Balkons	6.67
			<b>48.70 m<sup>2</sup></b>

