


# DZĪVOKĻA DZ43 PLĀNS

M 1 : 50

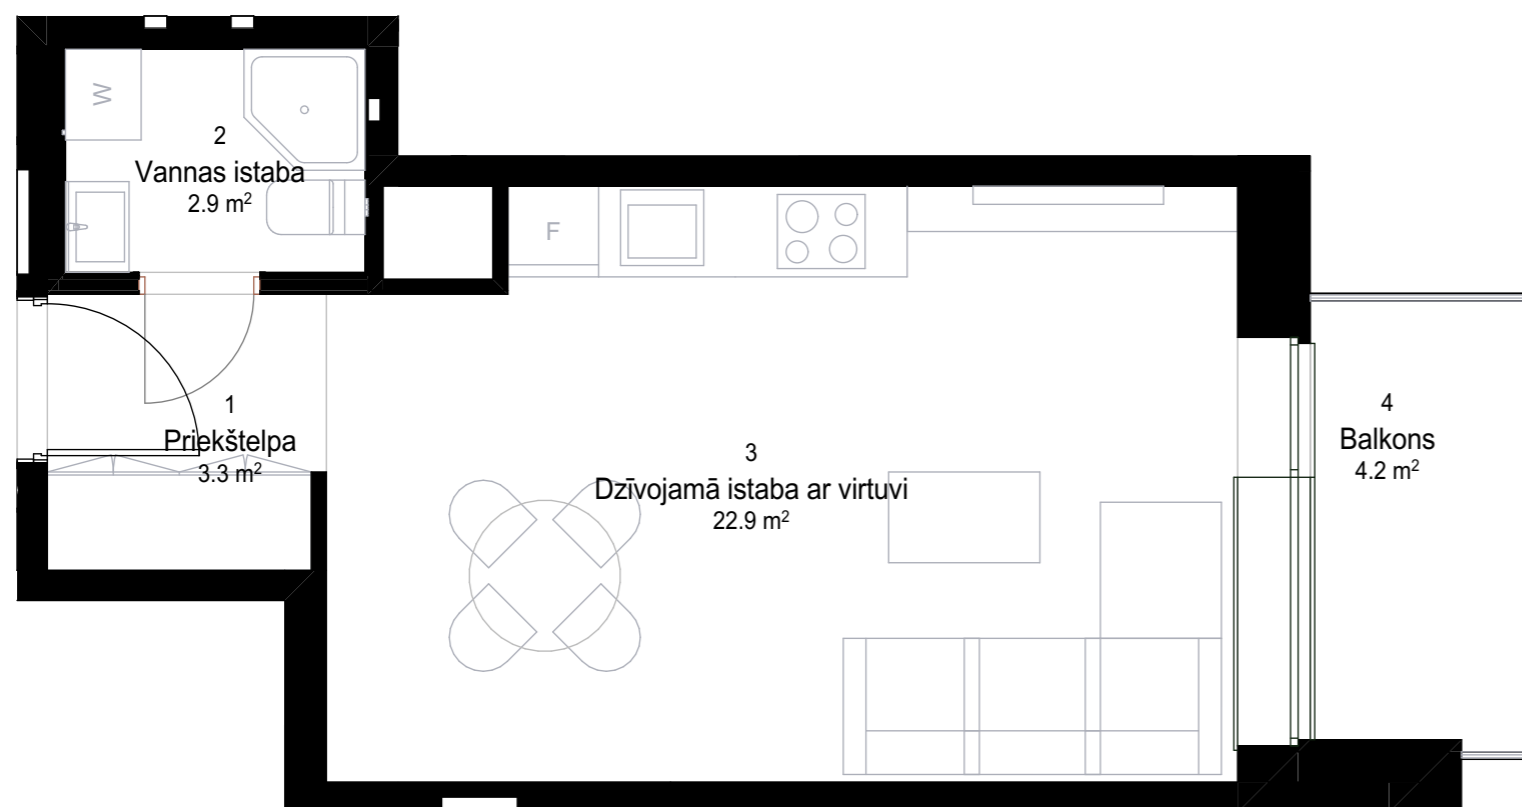

## TELPU EKSPĻIKĀCIJA

Dzīvokļa Nr.	Telpas Nr.	Telpas nosaukums	Platība
DZ 43	1	Priekštelpa	3.30
DZ 43	2	Vannas istaba	2.92
DZ 43	3	Dzīvojamā istaba ar virtuvi	22.88
DZ 43	4	Balkons	4.24
			<b>33.34 m²</b>

