


# DZĪVOKĻA DZ46 PLĀNS

M 1 : 50

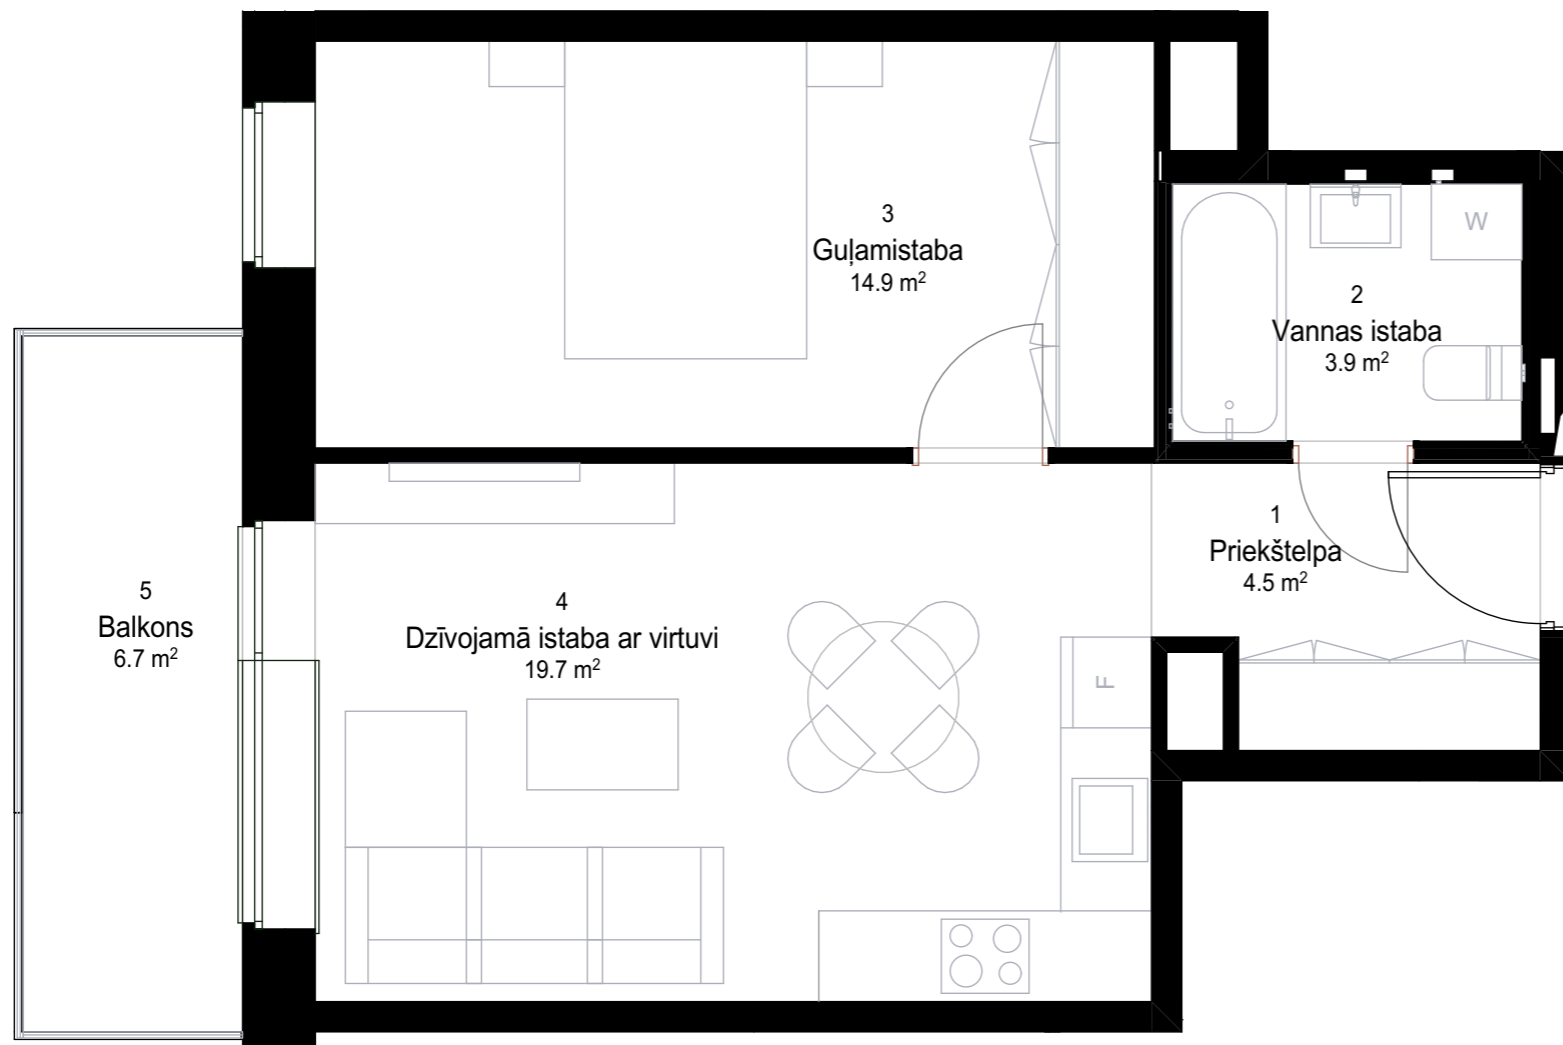

## TELPU EKSPĻIKĀCIJA

Dzīvokļa Nr.	Telpas Nr.	Telpas nosaukums	Platība
DZ 46	1	Priekštelpa	4.45
DZ 46	2	Vannas istaba	3.93
DZ 46	3	Guļamistaba	14.93
DZ 46	4	Dzīvojamā istaba ar virtuvi	19.69
DZ 46	5	Balkons	6.67
			<b>49.67 m²</b>

