


# DZĪVOKĻA DZ47 PLĀNS

M 1 : 50

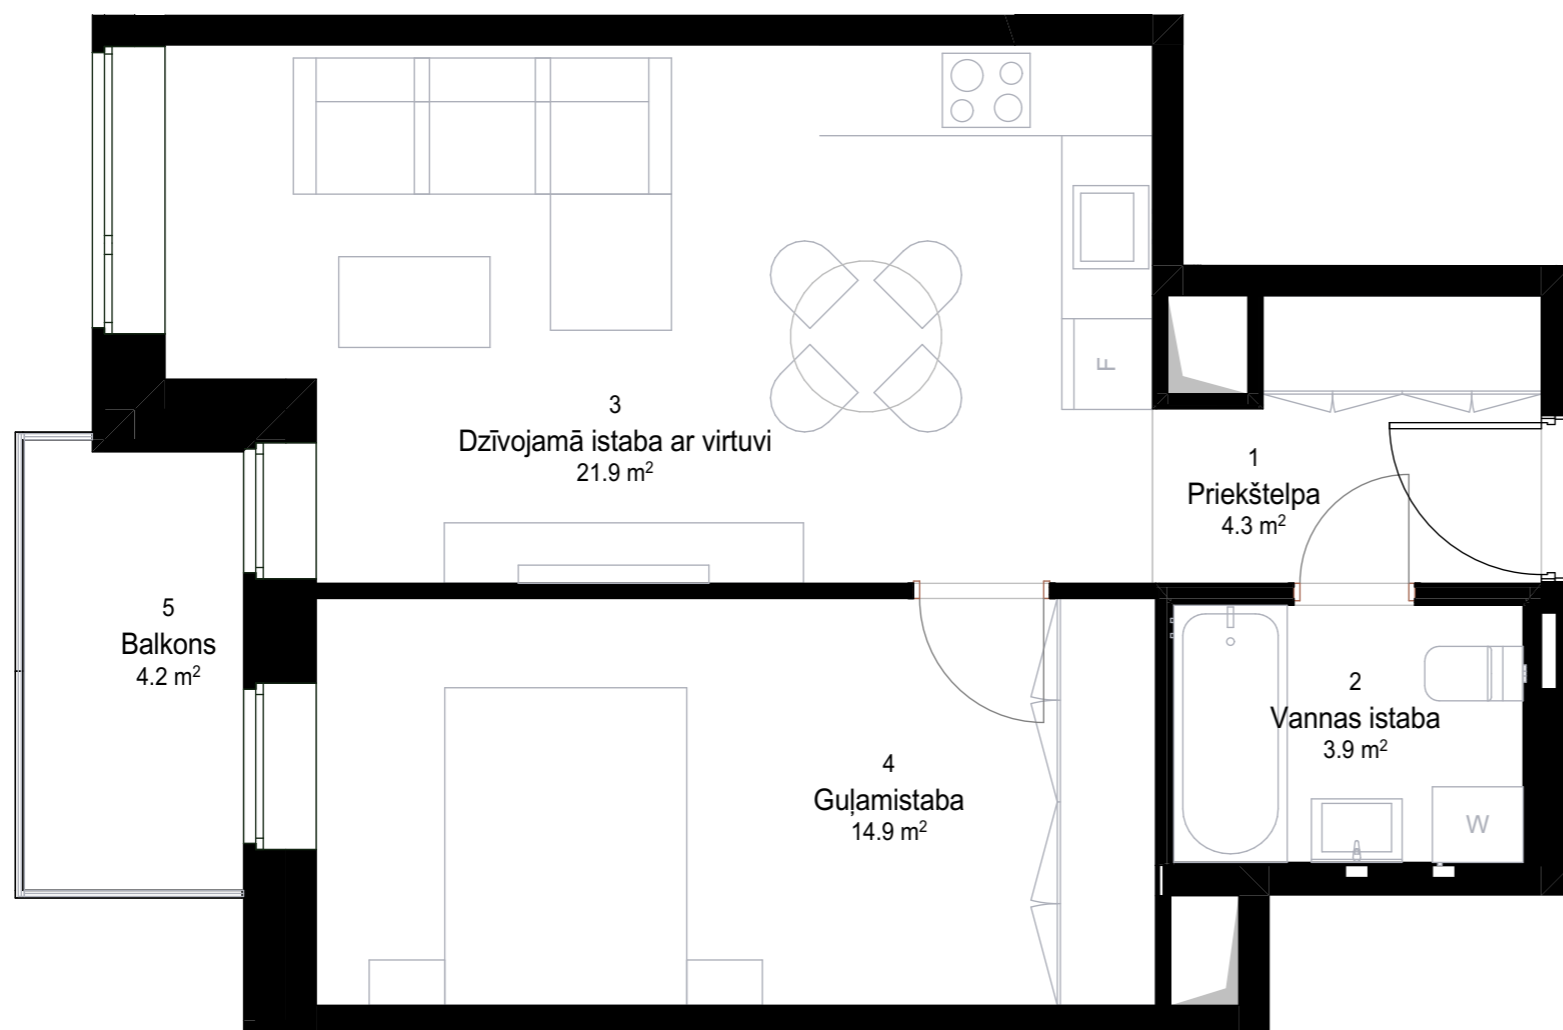

## TELPU EKSPĻIKĀCIJA

Dzīvokļa Nr.	Telpas Nr.	Telpas nosaukums	Platība
DZ 47	1	Priekštelpa	4.34
DZ 47	2	Vannas istaba	3.93
DZ 47	3	Dzīvojamā istaba ar virtuvi	21.90
DZ 47	4	Guļamistaba	14.93
DZ 47	5	Balkons	4.24
			<b>49.34 m<sup>2</sup></b>

