


# DZĪVOKĻA DZ48 PLĀNS

M 1 : 50

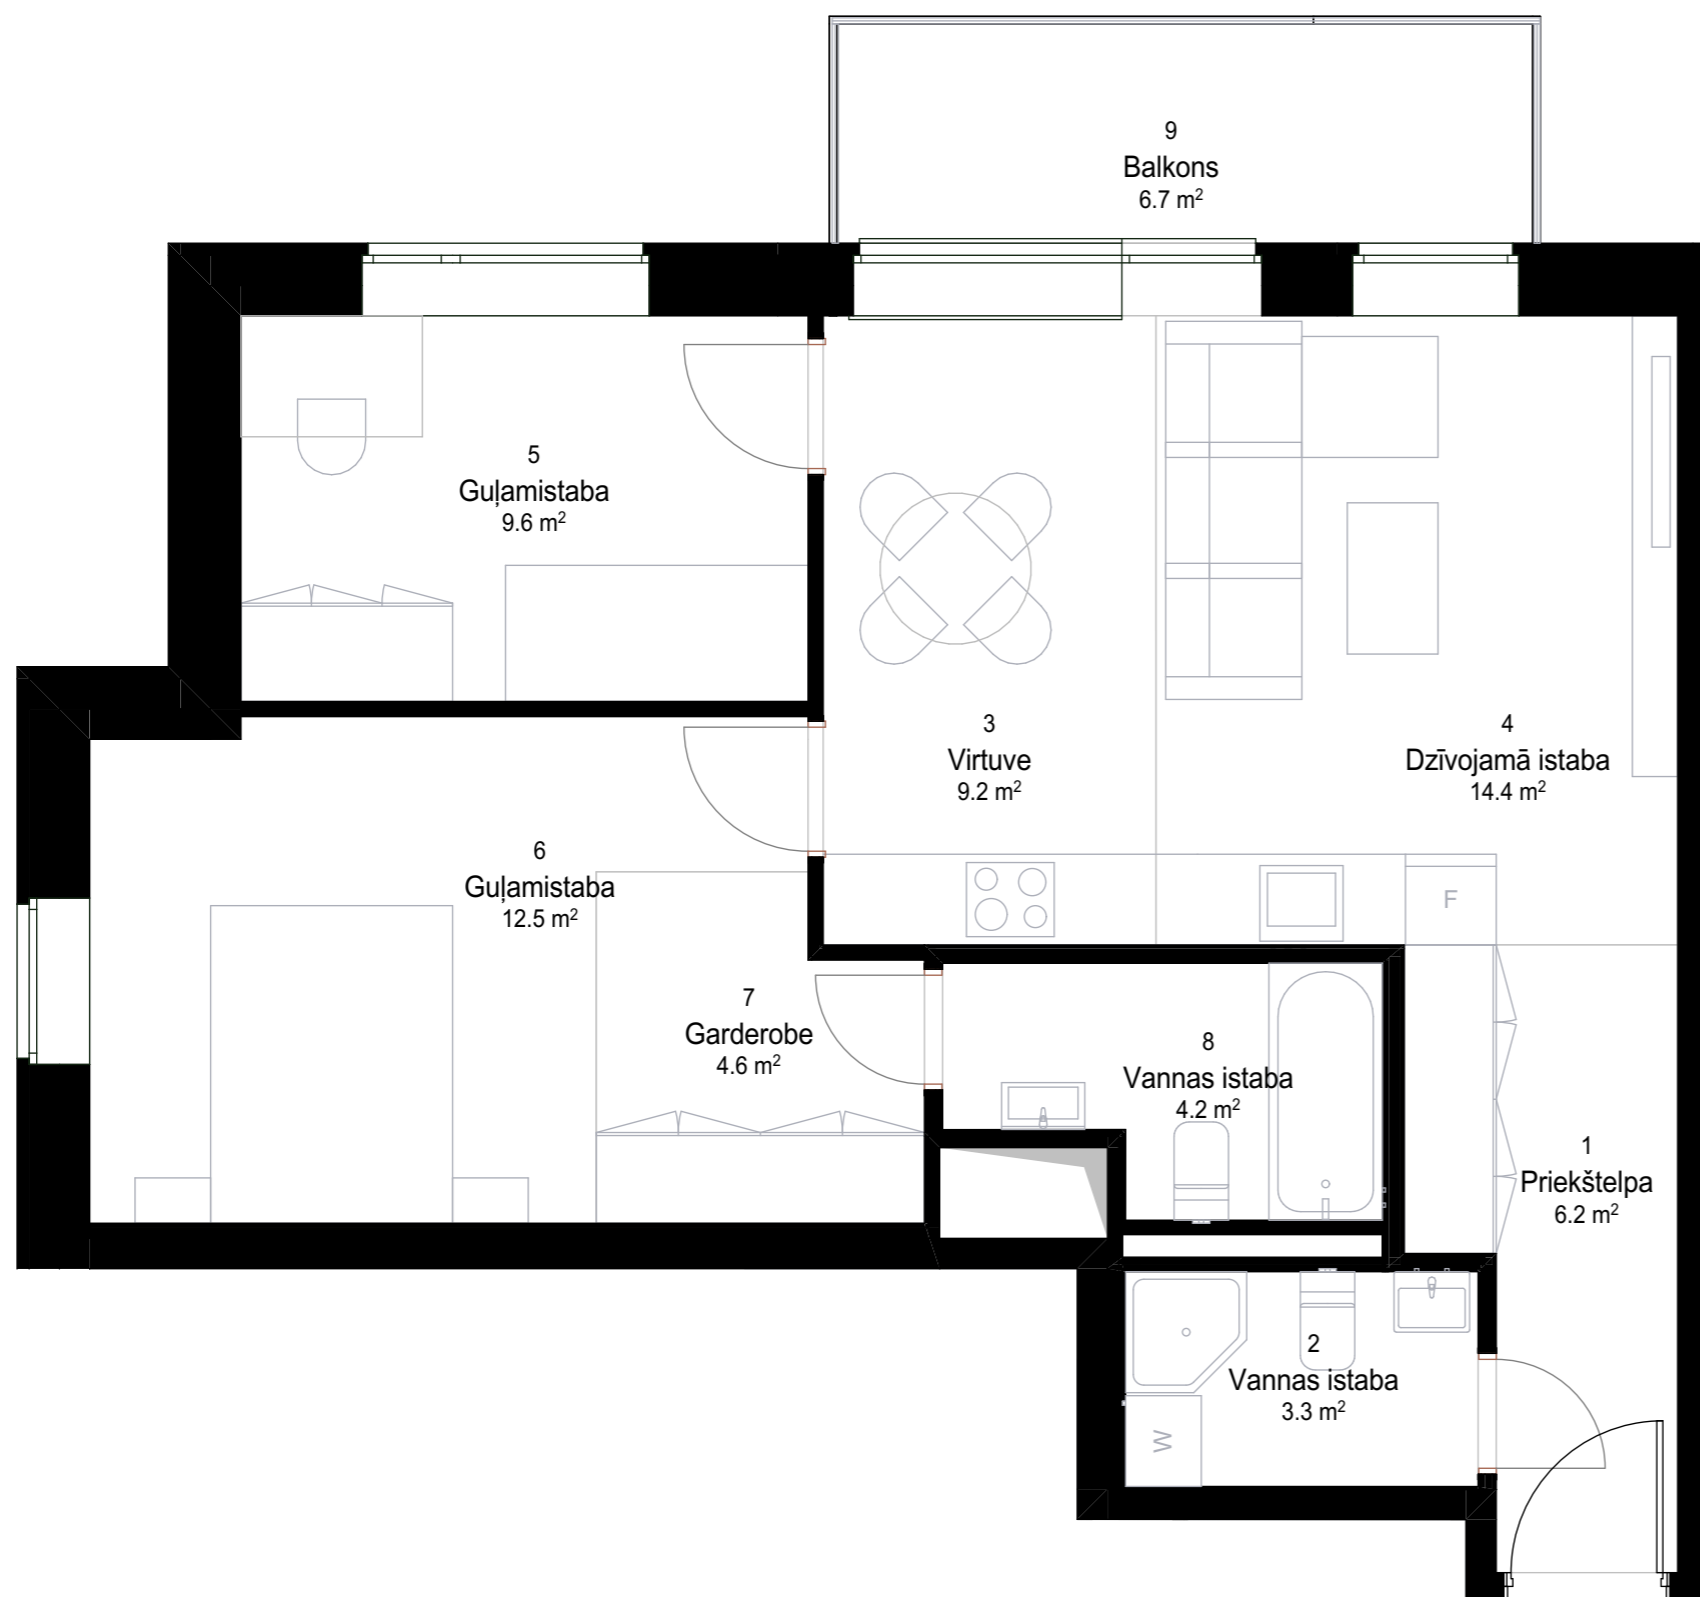

## TELPU EKSPĻIKĀCIJA

Dzīvokļa Nr.	Telpas Nr.	Telpas nosaukums	Platība
DZ 48	1	Priekštelpa	6.22
DZ 48	2	Vannas istaba	3.31
DZ 48	3	Virtuve	9.15
DZ 48	4	Dzīvojamā istaba	14.35
DZ 48	5	Guļamistaba	9.56
DZ 48	6	Guļamistaba	12.51
DZ 48	7	Garderobe	4.59
DZ 48	8	Vannas istaba	4.22
DZ 48	9	Balkons	6.68
			<b>70.59 m<sup>2</sup></b>

