


# DZĪVOKĻA DZ50 PLĀNS

M 1 : 50

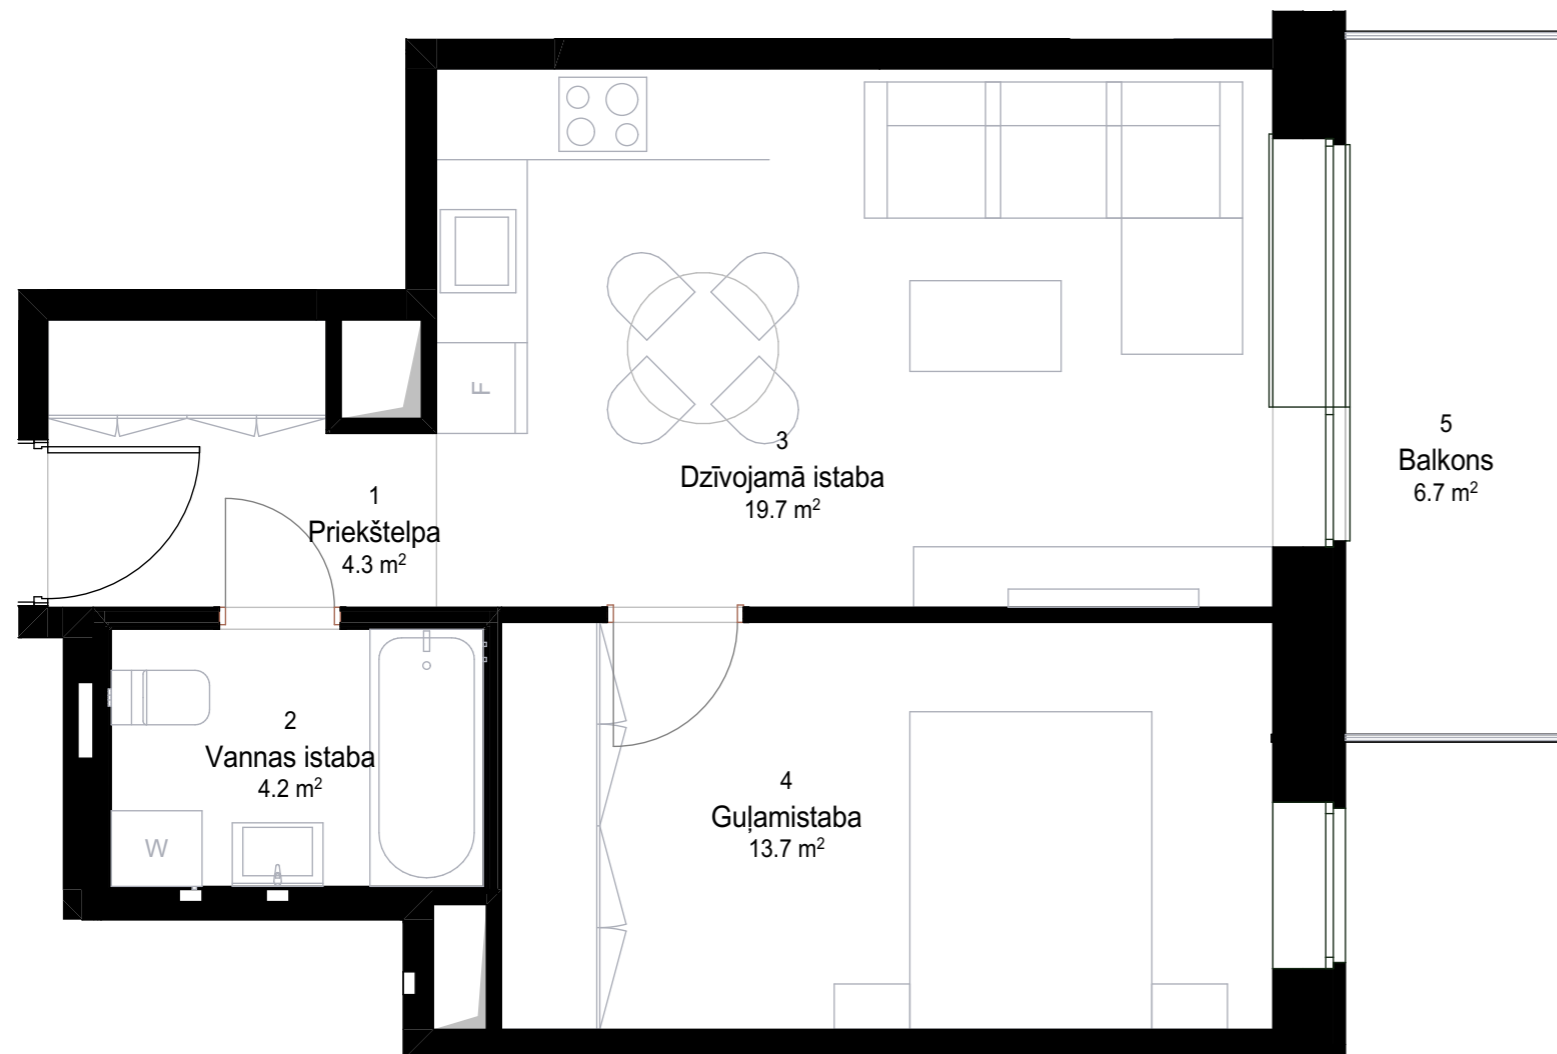

## TELPU EKSPĻIKĀCIJA

Dzīvokļa Nr.	Telpas Nr.	Telpas nosaukums	Platība
DZ 50	1	Priekštelpa	4.34
DZ 50	2	Vannas istaba	4.18
DZ 50	3	Dzīvojamā istaba	19.68
DZ 50	4	Guļamistaba	13.72
DZ 50	5	Balkons	6.67
			<b>48.59 m<sup>2</sup></b>

