


# DZĪVOKĻA DZ51 PLĀNS

M 1 : 50

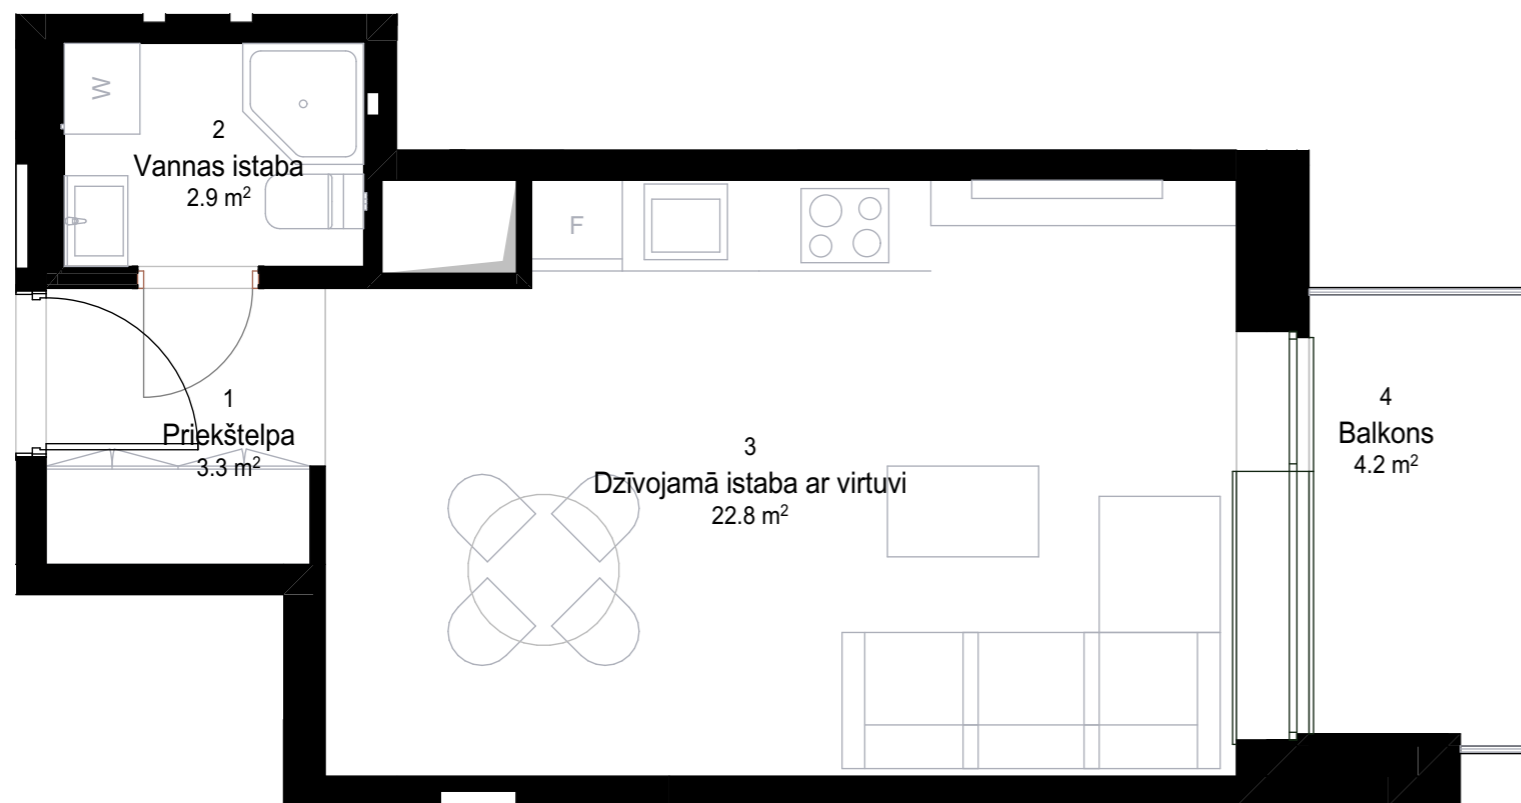

## TELPU EKSPĻIKĀCIJA

Dzīvokļa Nr.	Telpas Nr.	Telpas nosaukums	Platība
DZ 51	1	Priekštelpa	3.30
DZ 51	2	Vannas istaba	2.92
DZ 51	3	Dzīvojamā istaba ar virtuvi	22.76
DZ 51	4	Balkons	4.24
			<b>33.22 m²</b>

