


# DZĪVOKĻA DZ55 PLĀNS

M 1 : 50

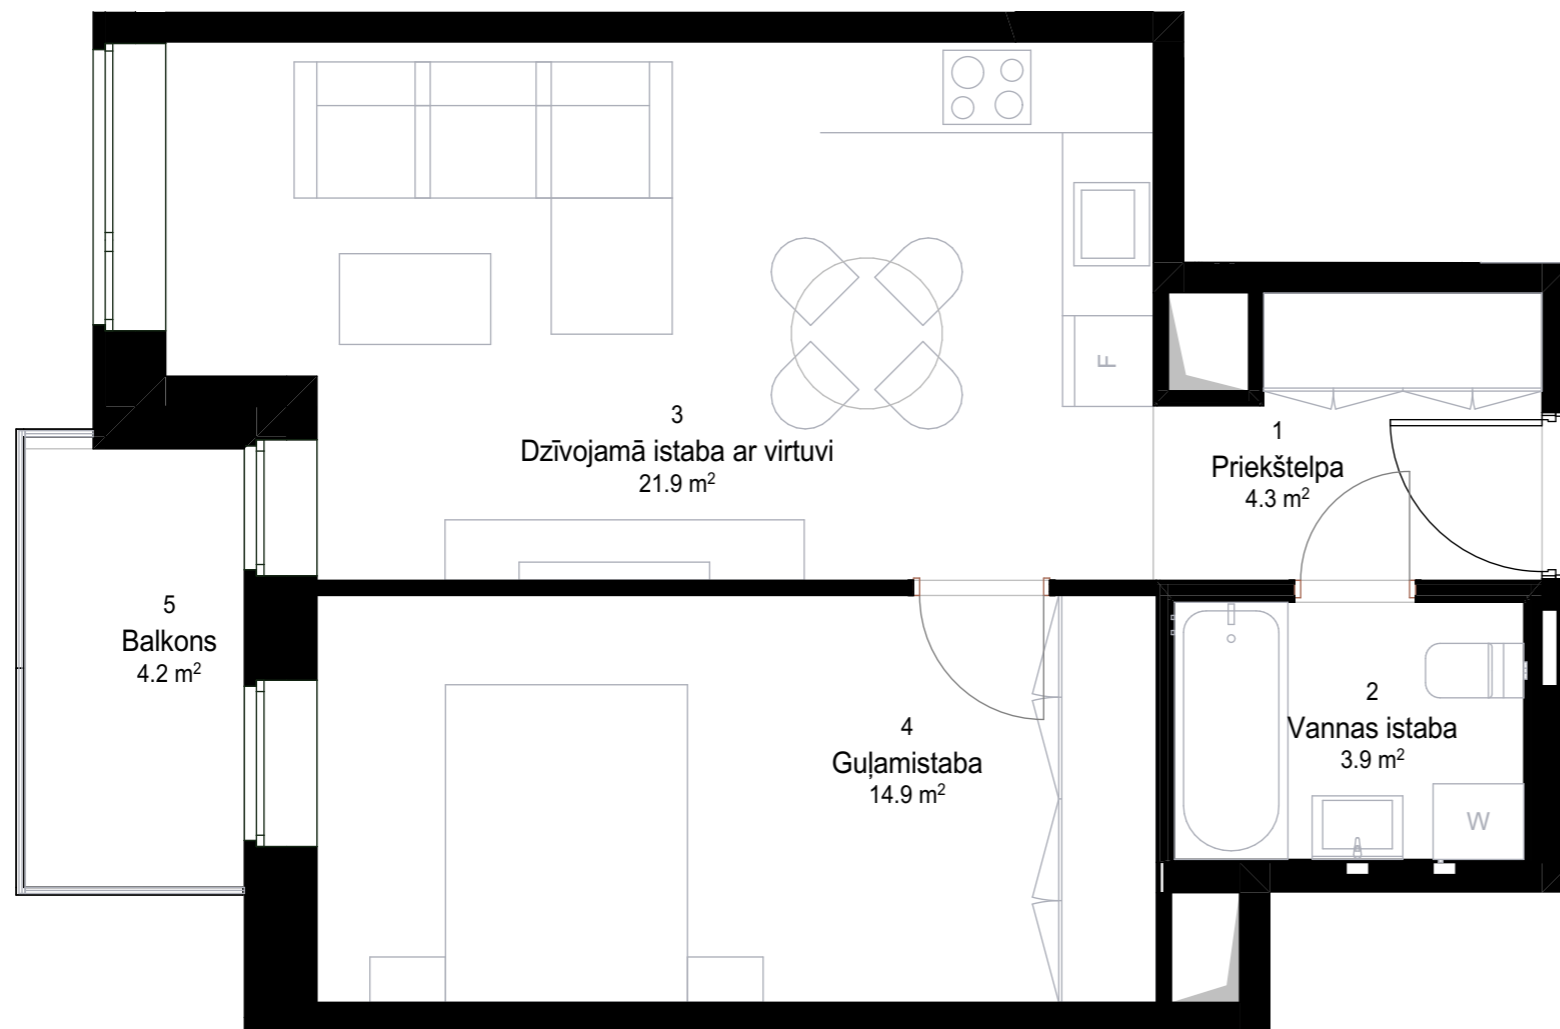

## TELPU EKSPĻIKĀCIJA

Dzīvokļa Nr.	Telpas Nr.	Telpas nosaukums	Platība
DZ 55	1	Priekštelpa	4.34
DZ 55	2	Vannas istaba	3.93
DZ 55	3	Dzīvojamā istaba ar virtuvi	21.90
DZ 55	4	Guļamistaba	14.93
DZ 55	5	Balkons	4.21
			<b>49.31 m<sup>2</sup></b>

