


DZĪVOKĻA DZ60 PLĀNS

M 1 : 50

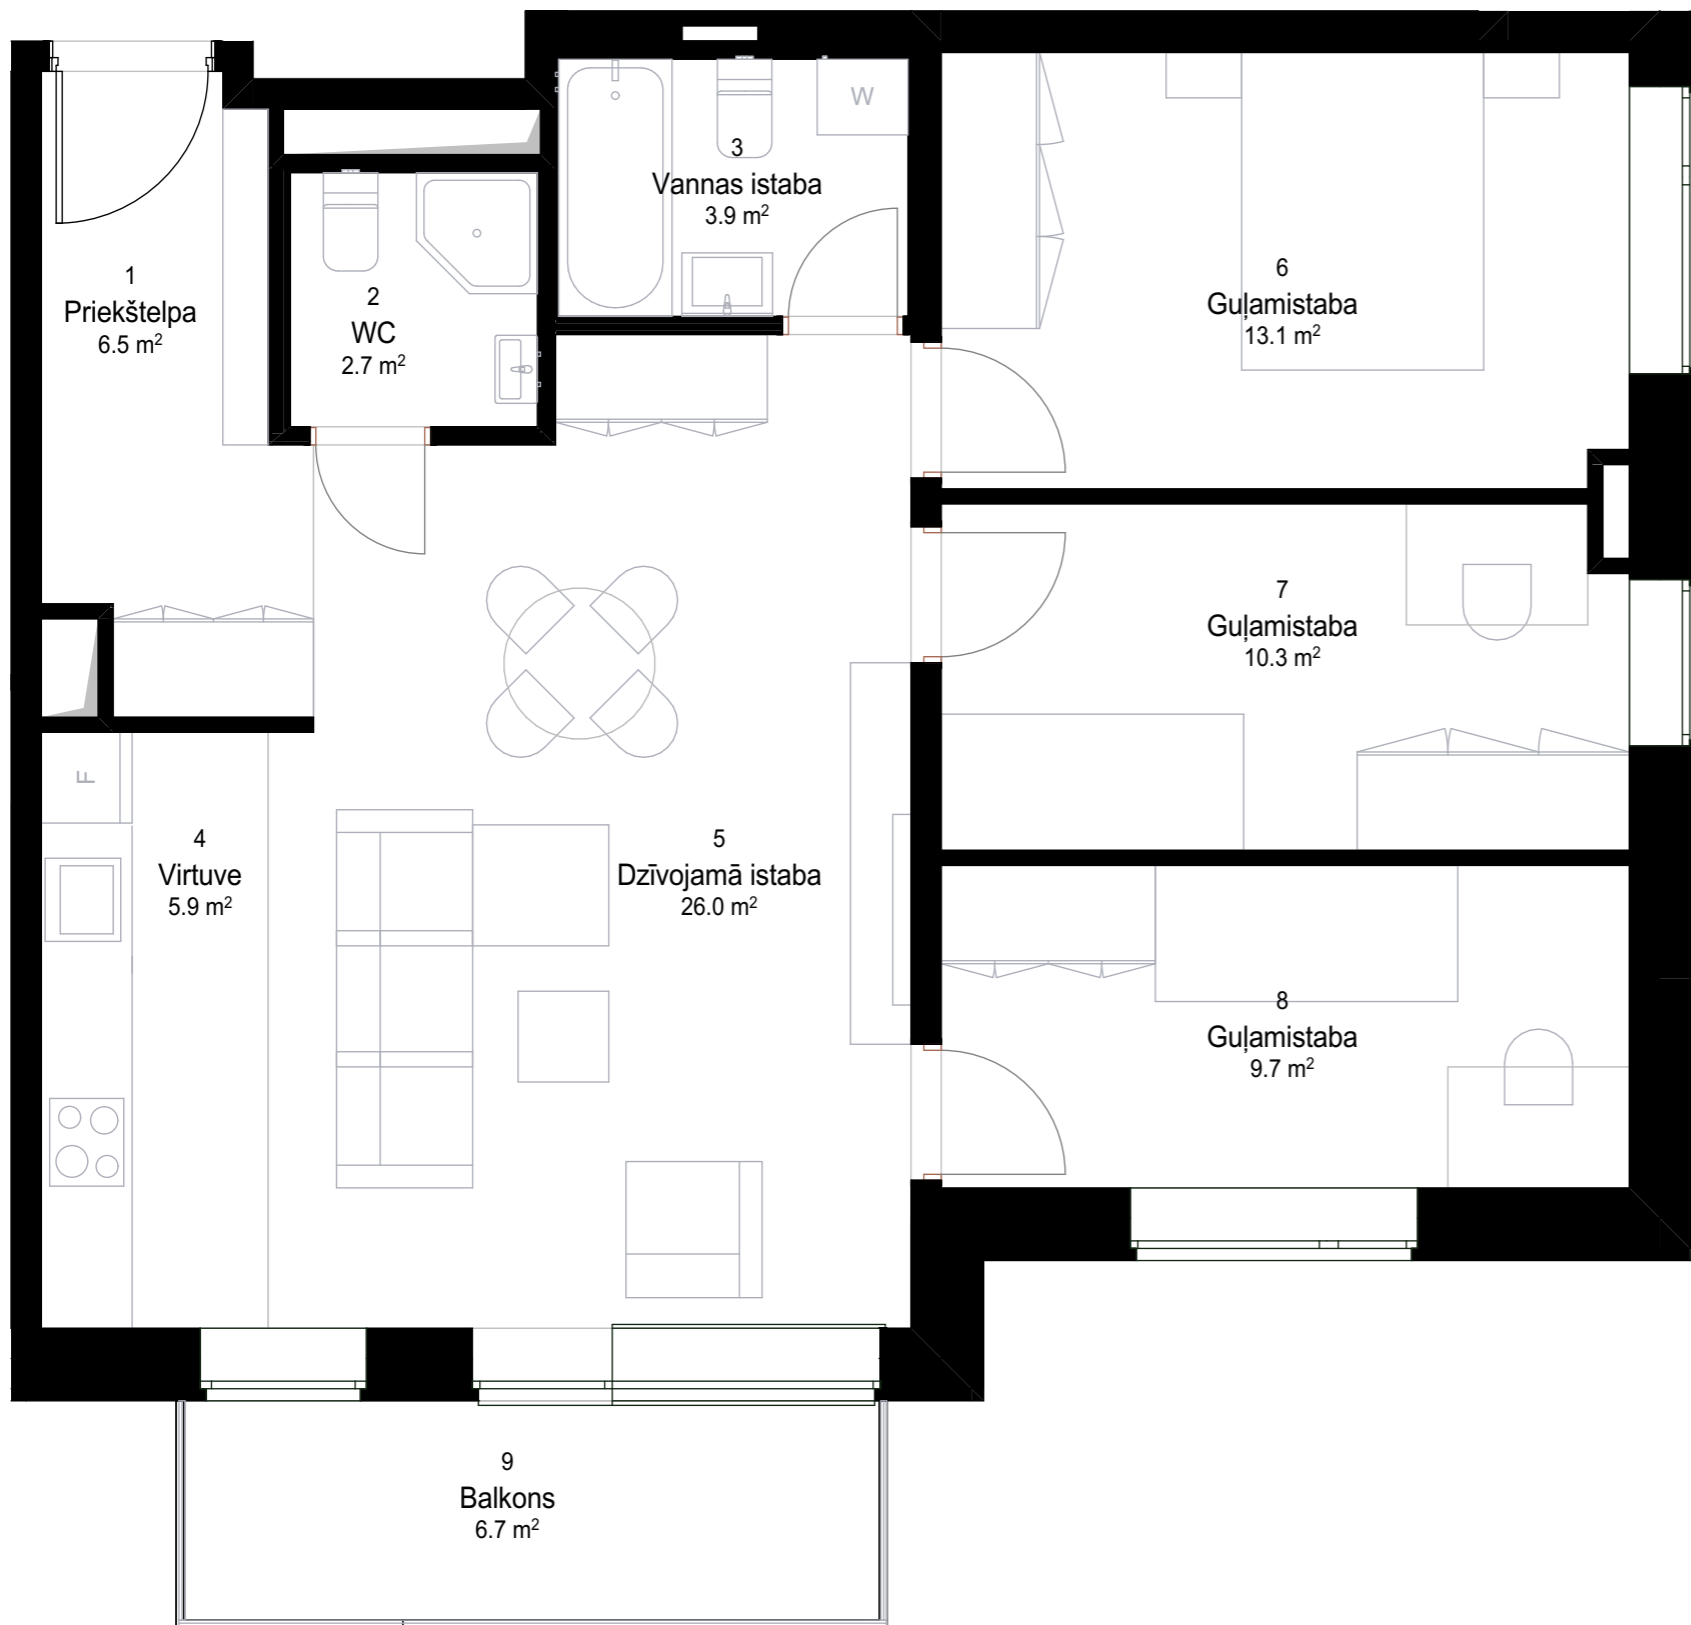

TELPU EKSPĻIKĀCIJA

| Dzīvokļa Nr. | Telpas Nr. | Telpas nosaukums | Platība |
|--------------|------------|------------------|----------------------------|
| DZ 60 | 1 | Priekštelpa | 6.51 |
| DZ 60 | 2 | WC | 2.75 |
| DZ 60 | 3 | Vannas istaba | 3.93 |
| DZ 60 | 4 | Virtuve | 5.91 |
| DZ 60 | 5 | Dzīvojamā istaba | 25.97 |
| DZ 60 | 6 | Guļamistaba | 13.06 |
| DZ 60 | 7 | Guļamistaba | 10.29 |
| DZ 60 | 8 | Guļamistaba | 9.70 |
| DZ 60 | 9 | Balkons | 6.67 |
| | | | 84.79 m² |

