


DZĪVOKĻA DZ61 PLĀNS

M 1 : 50

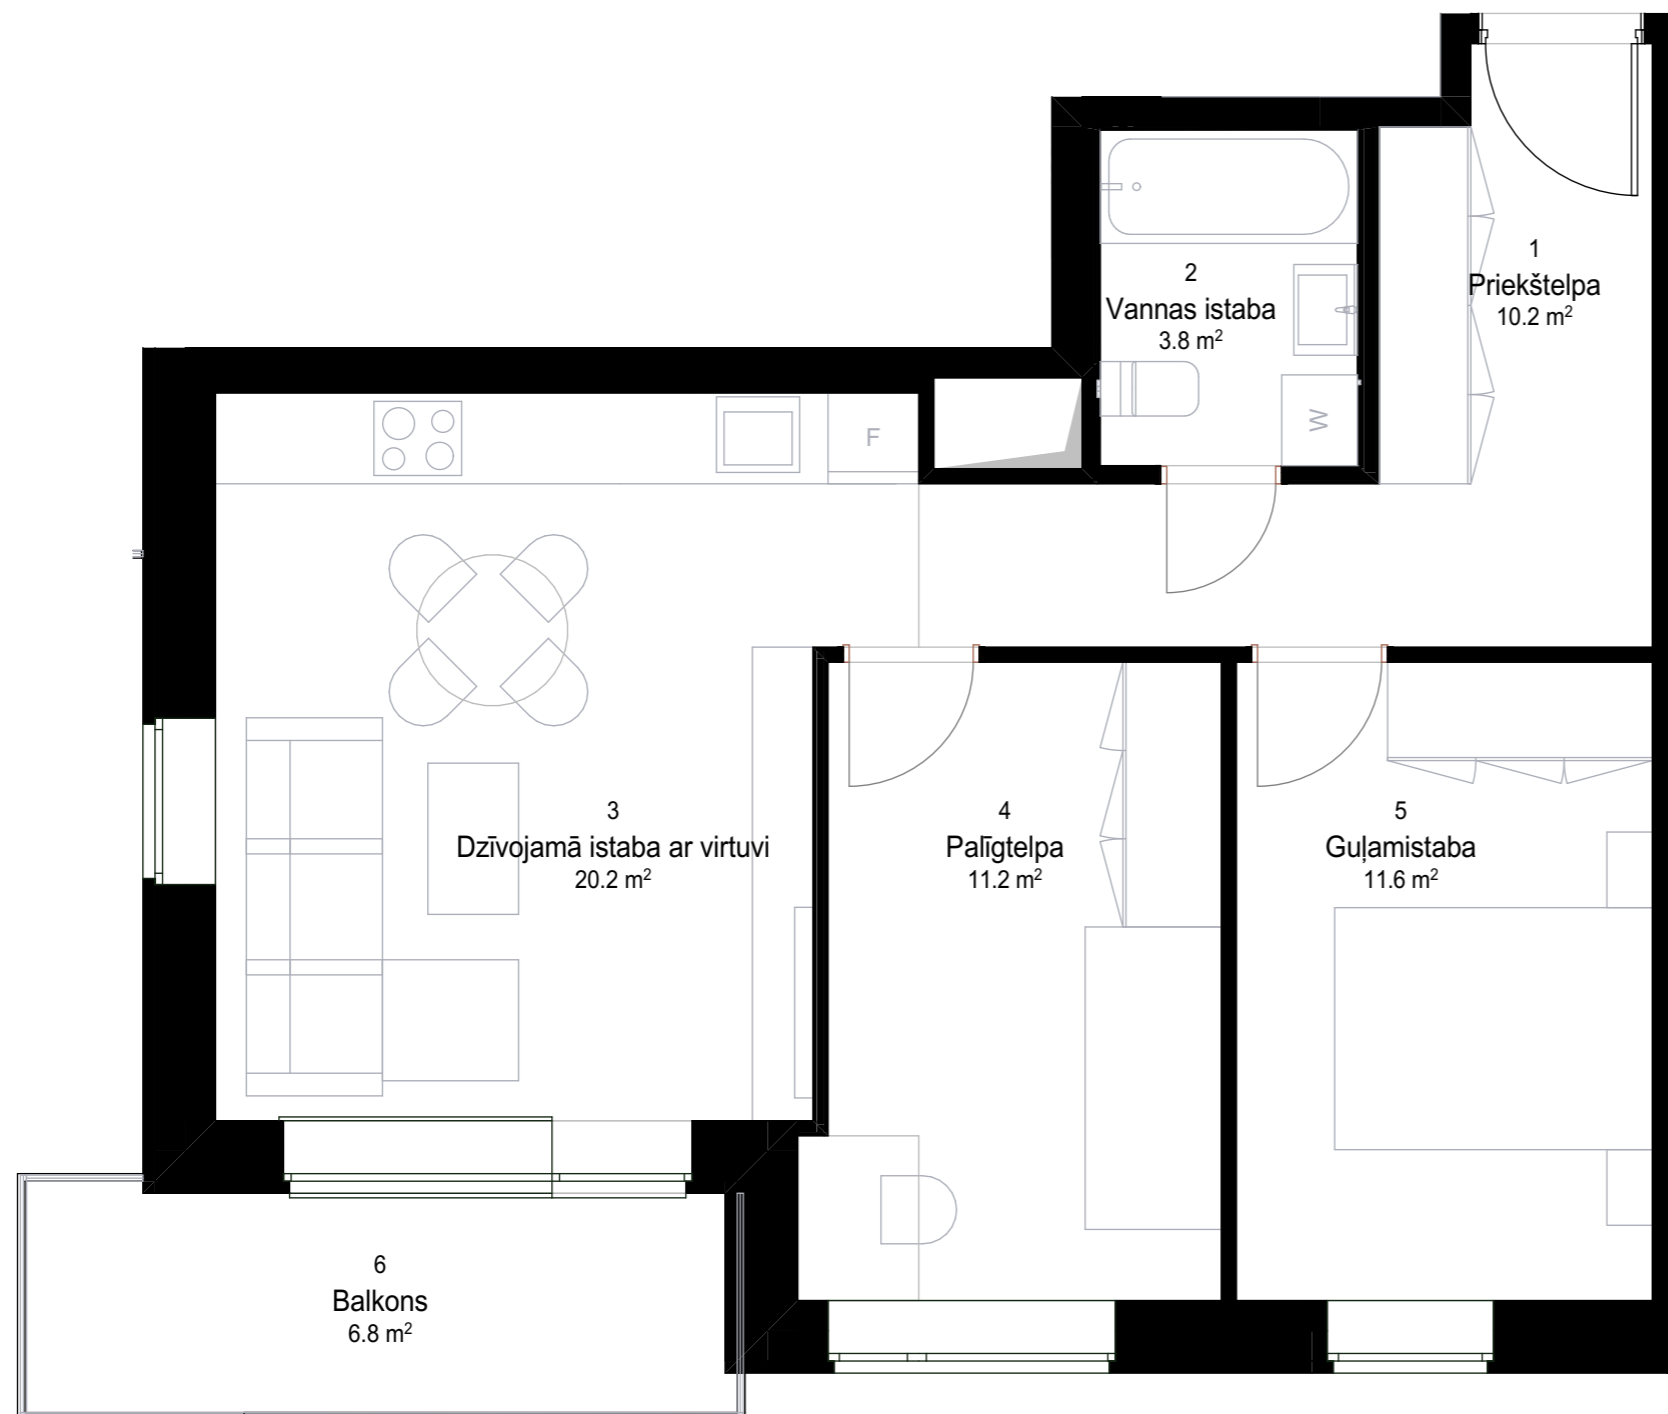

TELPU EKSPĻIKĀCIJA

Dzīvokļa Nr.	Telpas Nr.	Telpas nosaukums	Platība
DZ 61	1	Priekštelpa	10.16
DZ 61	2	Vannas istaba	3.77
DZ 61	3	Dzīvojamā istaba ar virtuvi	20.18
DZ 61	4	Palīgtelpa	11.19
DZ 61	5	Guļamistaba	11.61
DZ 61	6	Balkons	6.78
			63.69 m²

