


DZĪVOKĻA DZ62 PLĀNS

M 1 : 50

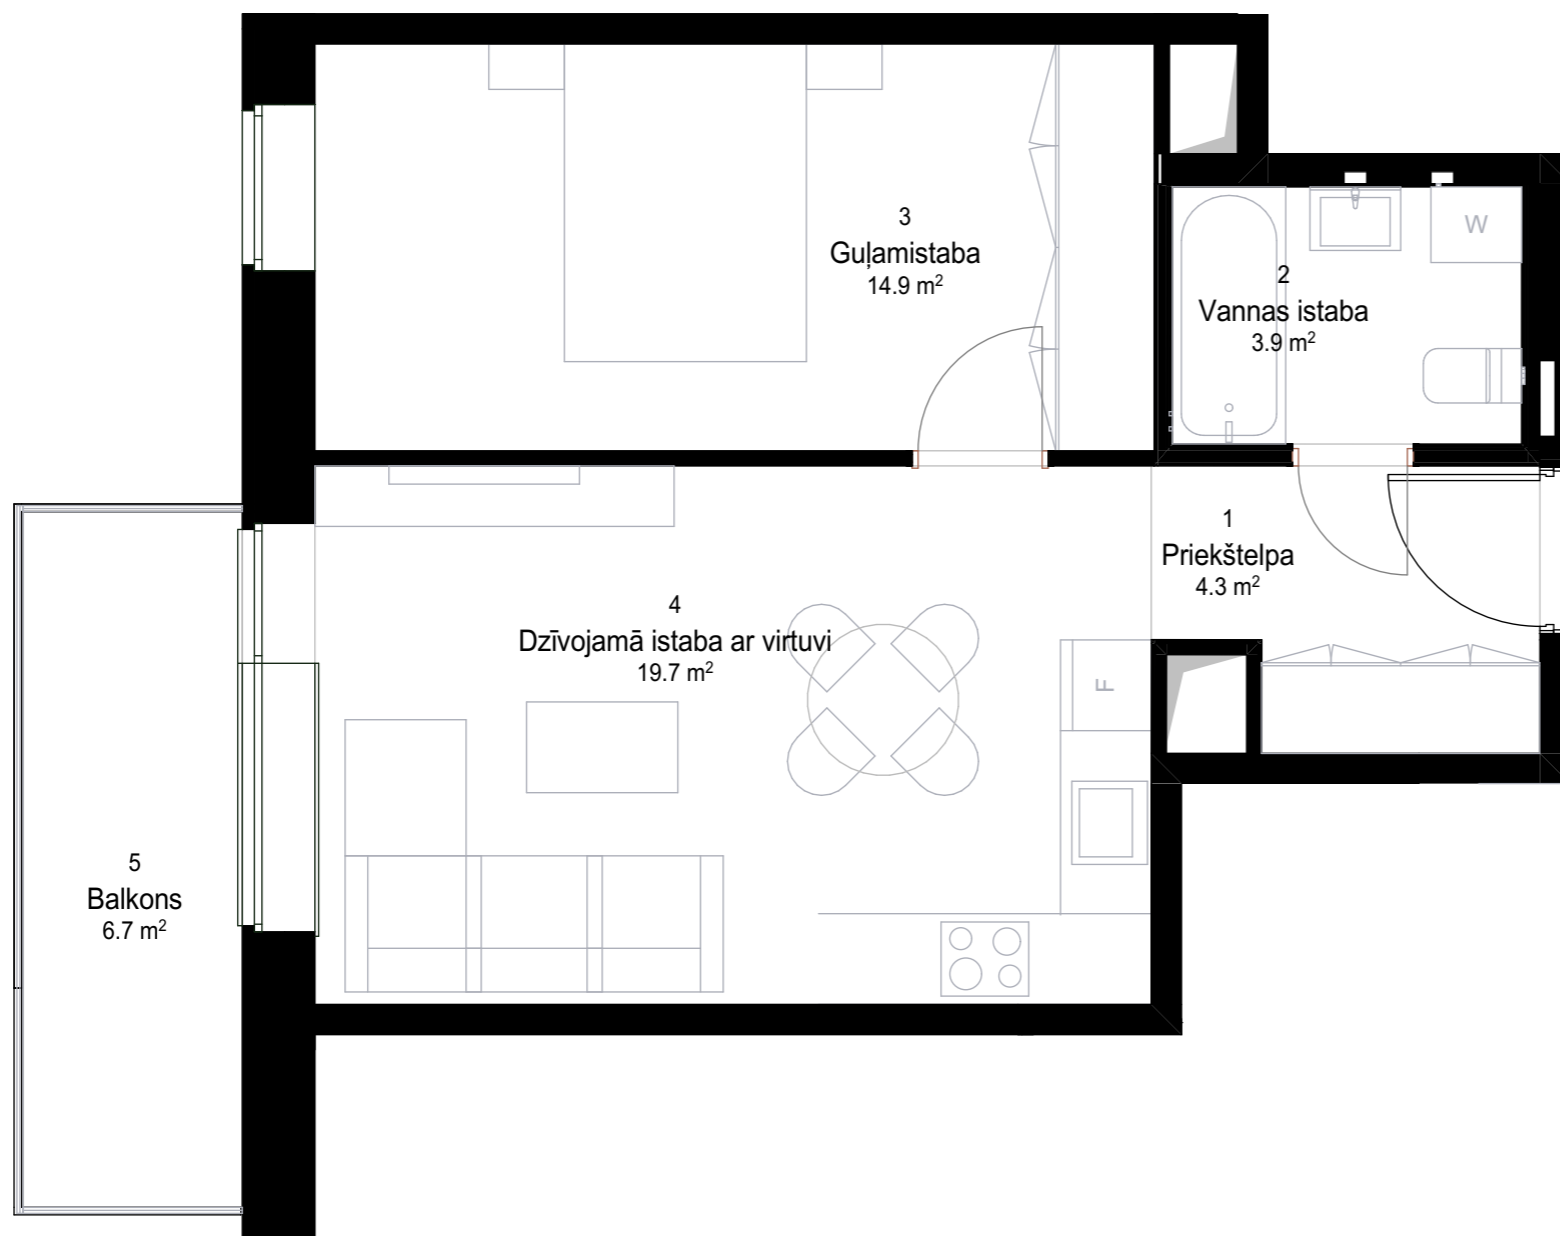

TELPU EKSPĻIKĀCIJA

Dzīvokļa Nr.	Telpas Nr.	Telpas nosaukums	Platība
DZ 62	1	Priekštelpa	4.34
DZ 62	2	Vannas istaba	3.93
DZ 62	3	Guļamistaba	14.93
DZ 62	4	Dzīvojamā istaba ar virtuvi	19.69
DZ 62	5	Balkons	6.67
			49.56 m²

