


DZĪVOKĻA DZ63 PLĀNS

M 1 : 50

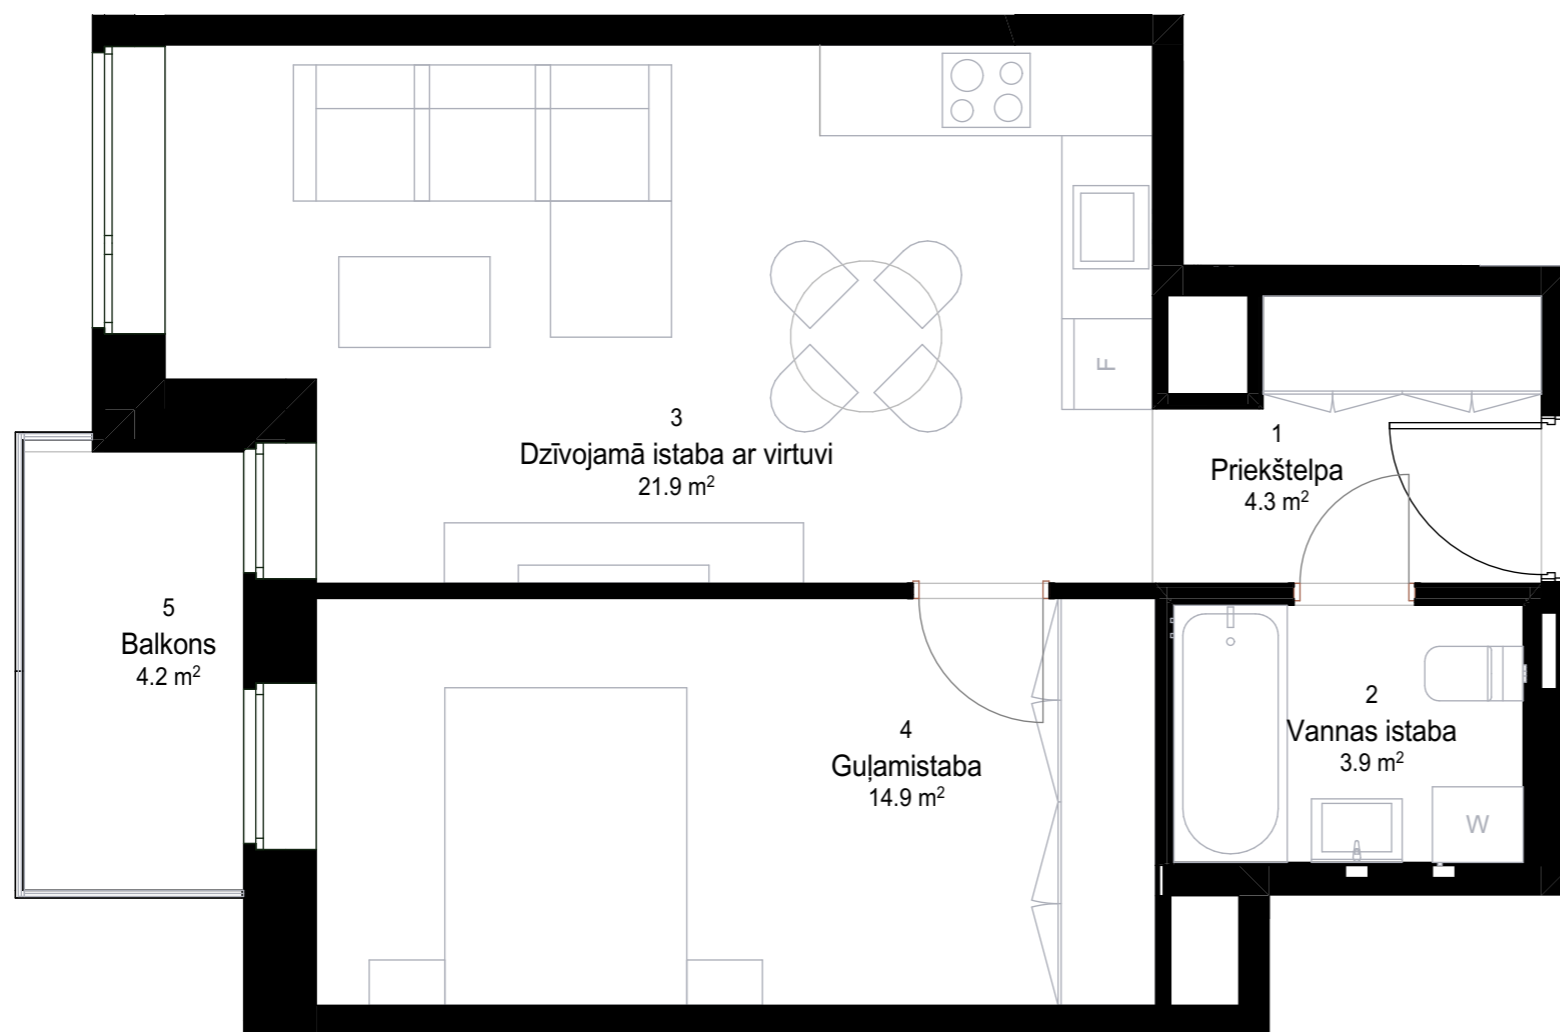

TELPU EKSPĻIKĀCIJA

Dzīvokļa Nr.	Telpas Nr.	Telpas nosaukums	Platība
DZ 63	1	Priekštelpa	4.34
DZ 63	2	Vannas istaba	3.93
DZ 63	3	Dzīvojamā istaba ar virtuvi	21.90
DZ 63	4	Guļamistaba	14.93
DZ 63	5	Balkons	4.21
			49.31 m²

