


# DZĪVOKĻA DZ67 PLĀNS

M 1 : 50

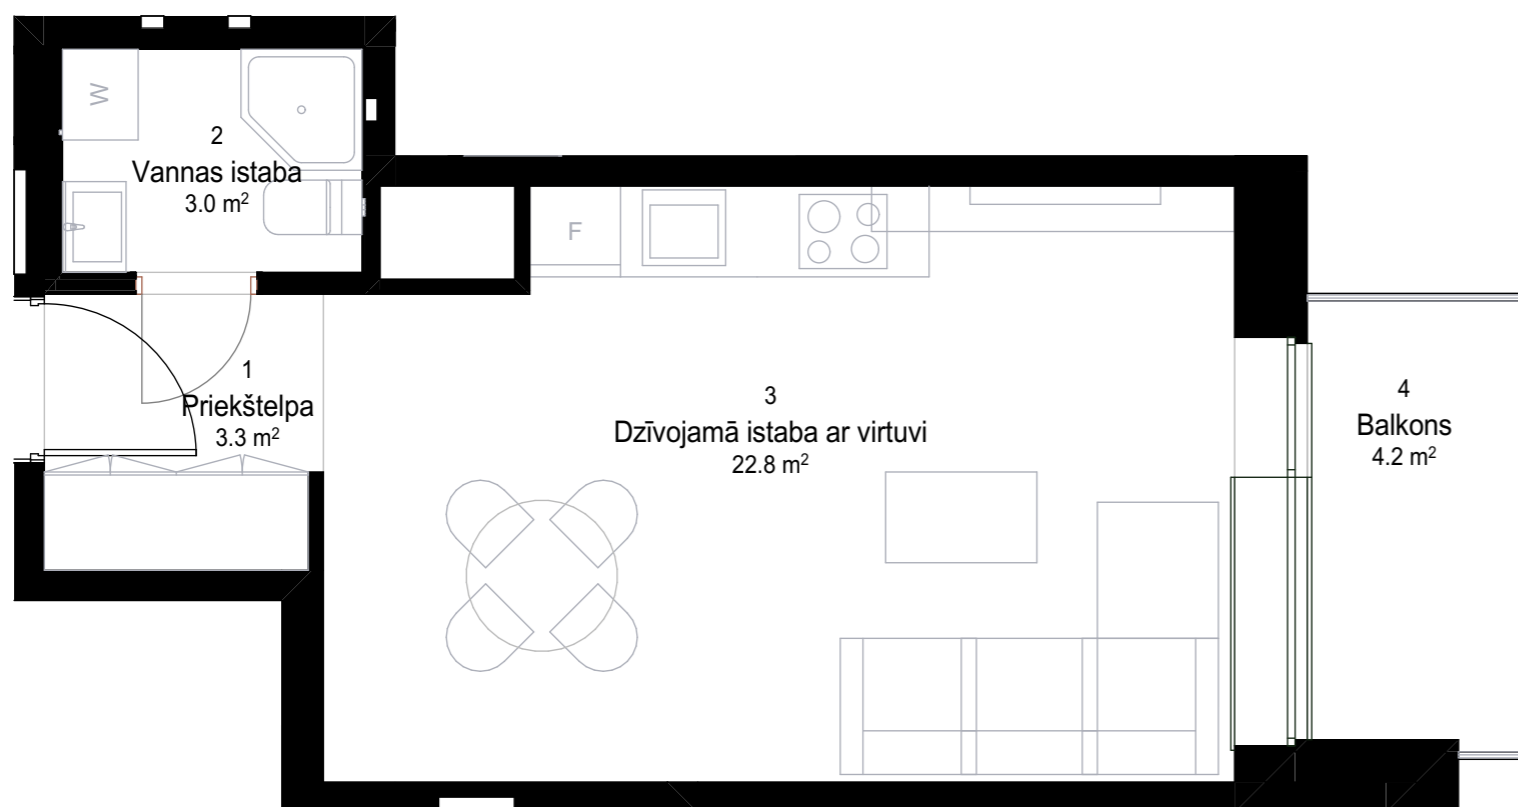

## TELPU EKSPĻIKĀCIJA

Dzīvokļa Nr.	Telpas Nr.	Telpas nosaukums	Platība
DZ 67	1	Priekštelpa	3.30
DZ 67	2	Vannas istaba	2.96
DZ 67	3	Dzīvojamā istaba ar virtuvi	22.76
DZ 67	4	Balkons	4.24
			<b>33.26 m²</b>

