


# DZĪVOKĻA DZ68 PLĀNS

M 1 : 50

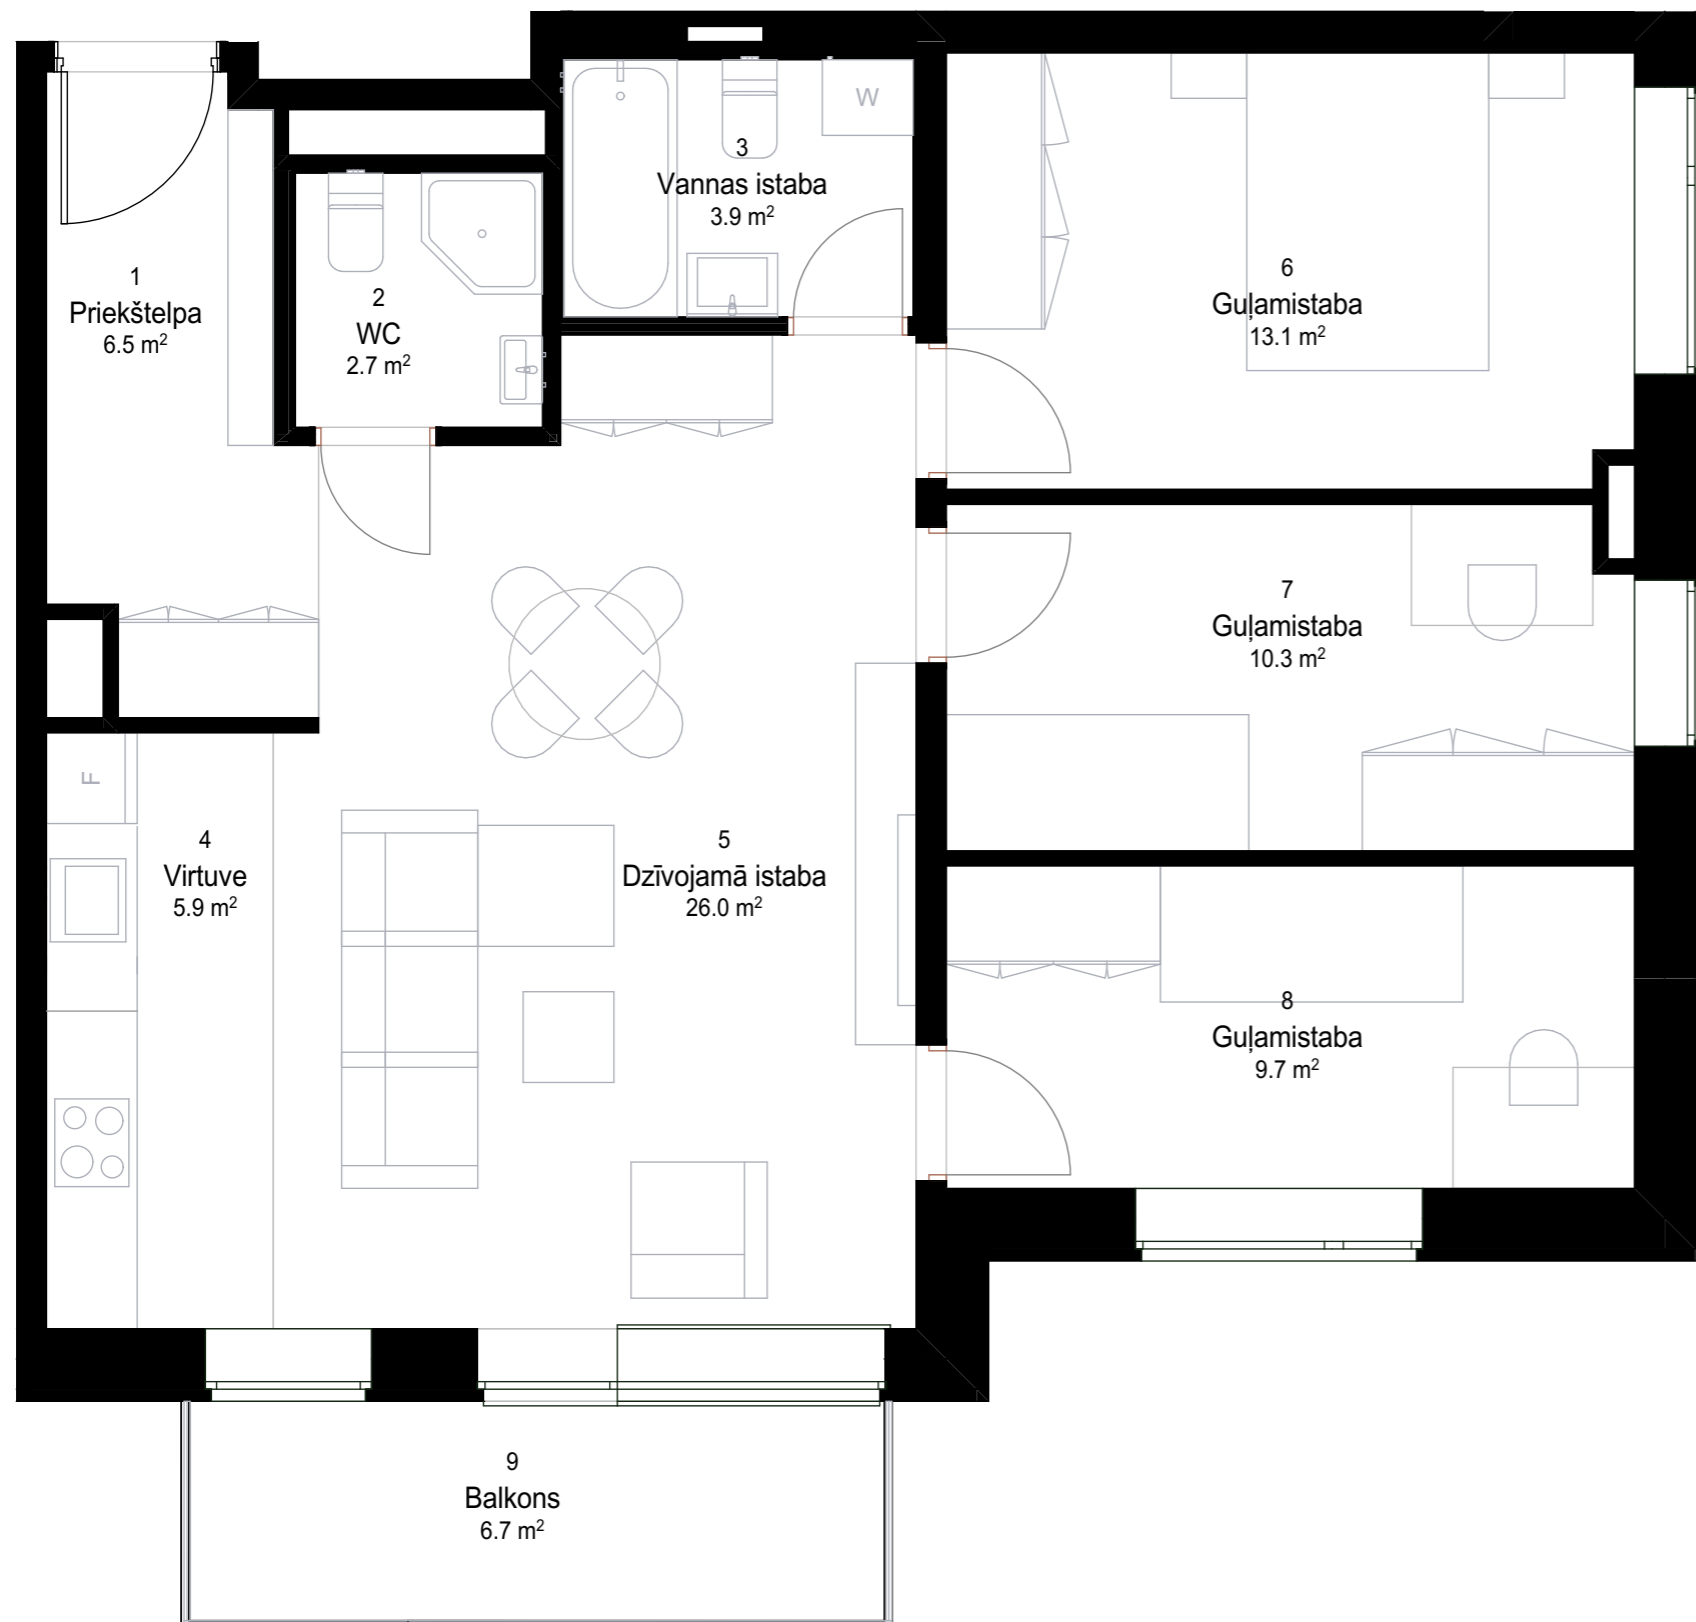

## TELPU EKSPĻIKĀCIJA

Dzīvokļa Nr.	Telpas Nr.	Telpas nosaukums	Platība
DZ 68	1	Priekštelpa	6.51
DZ 68	2	WC	2.75
DZ 68	3	Vannas istaba	3.93
DZ 68	4	Virtuve	5.91
DZ 68	5	Dzīvojamā istaba	25.97
DZ 68	6	Guļamistaba	13.06
DZ 68	7	Guļamistaba	10.29
DZ 68	8	Guļamistaba	9.70
DZ 68	9	Balkons	6.67
			<b>84.79 m<sup>2</sup></b>

