


# DZĪVOKĻA DZ69 PLĀNS

M 1 : 50

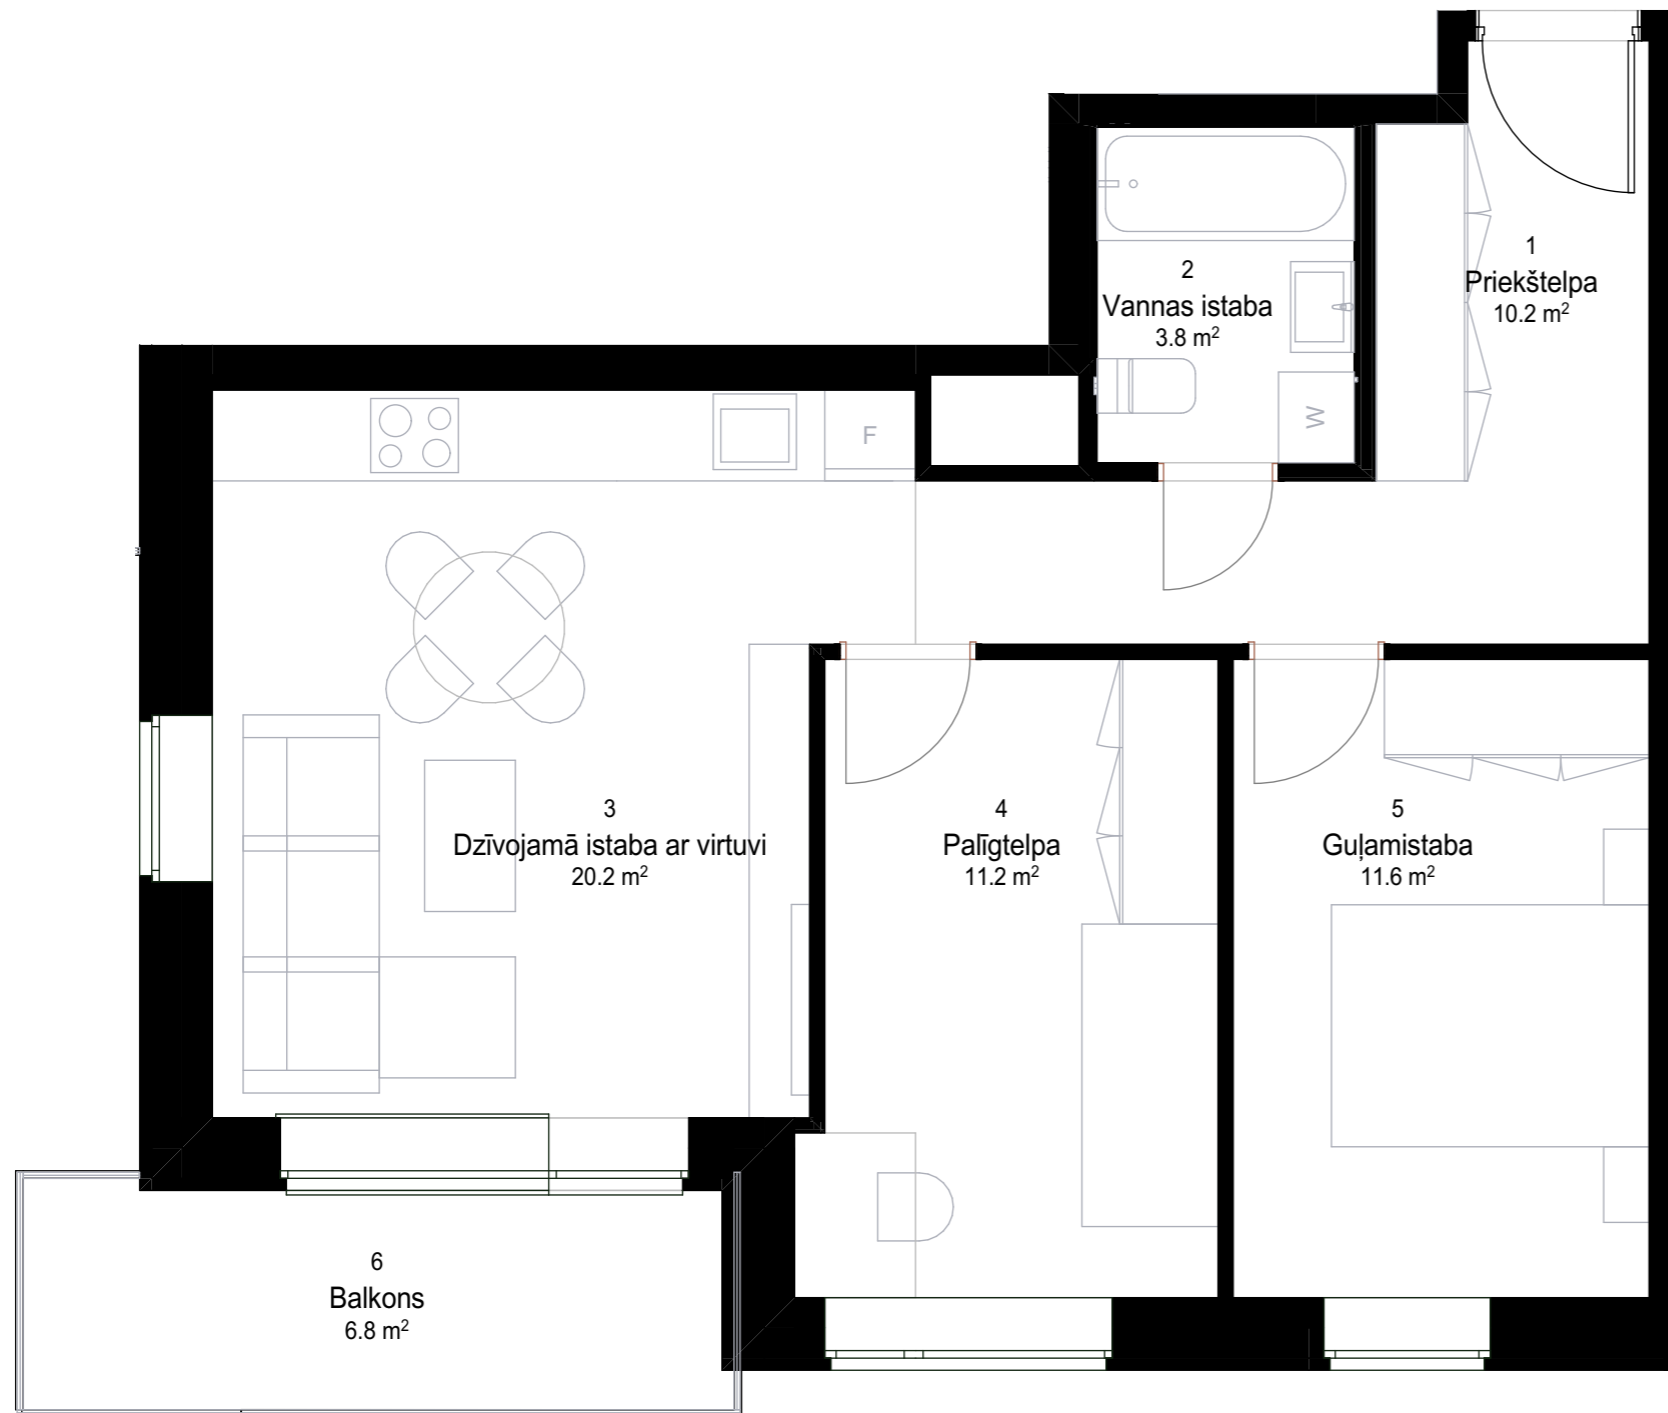

## TELPU EKSPĻIKĀCIJA

Dzīvokļa Nr.	Telpas Nr.	Telpas nosaukums	Platība
DZ 69	1	Priekštelpa	10.16
DZ 69	2	Vannas istaba	3.77
DZ 69	3	Dzīvojamā istaba ar virtuvi	20.18
DZ 69	4	Palīgtelpa	11.19
DZ 69	5	Guļamistaba	11.61
DZ 69	6	Balkons	6.78
			<b>63.69 m<sup>2</sup></b>

