


DZĪVOKĻA DZ70 PLĀNS

M 1 : 50

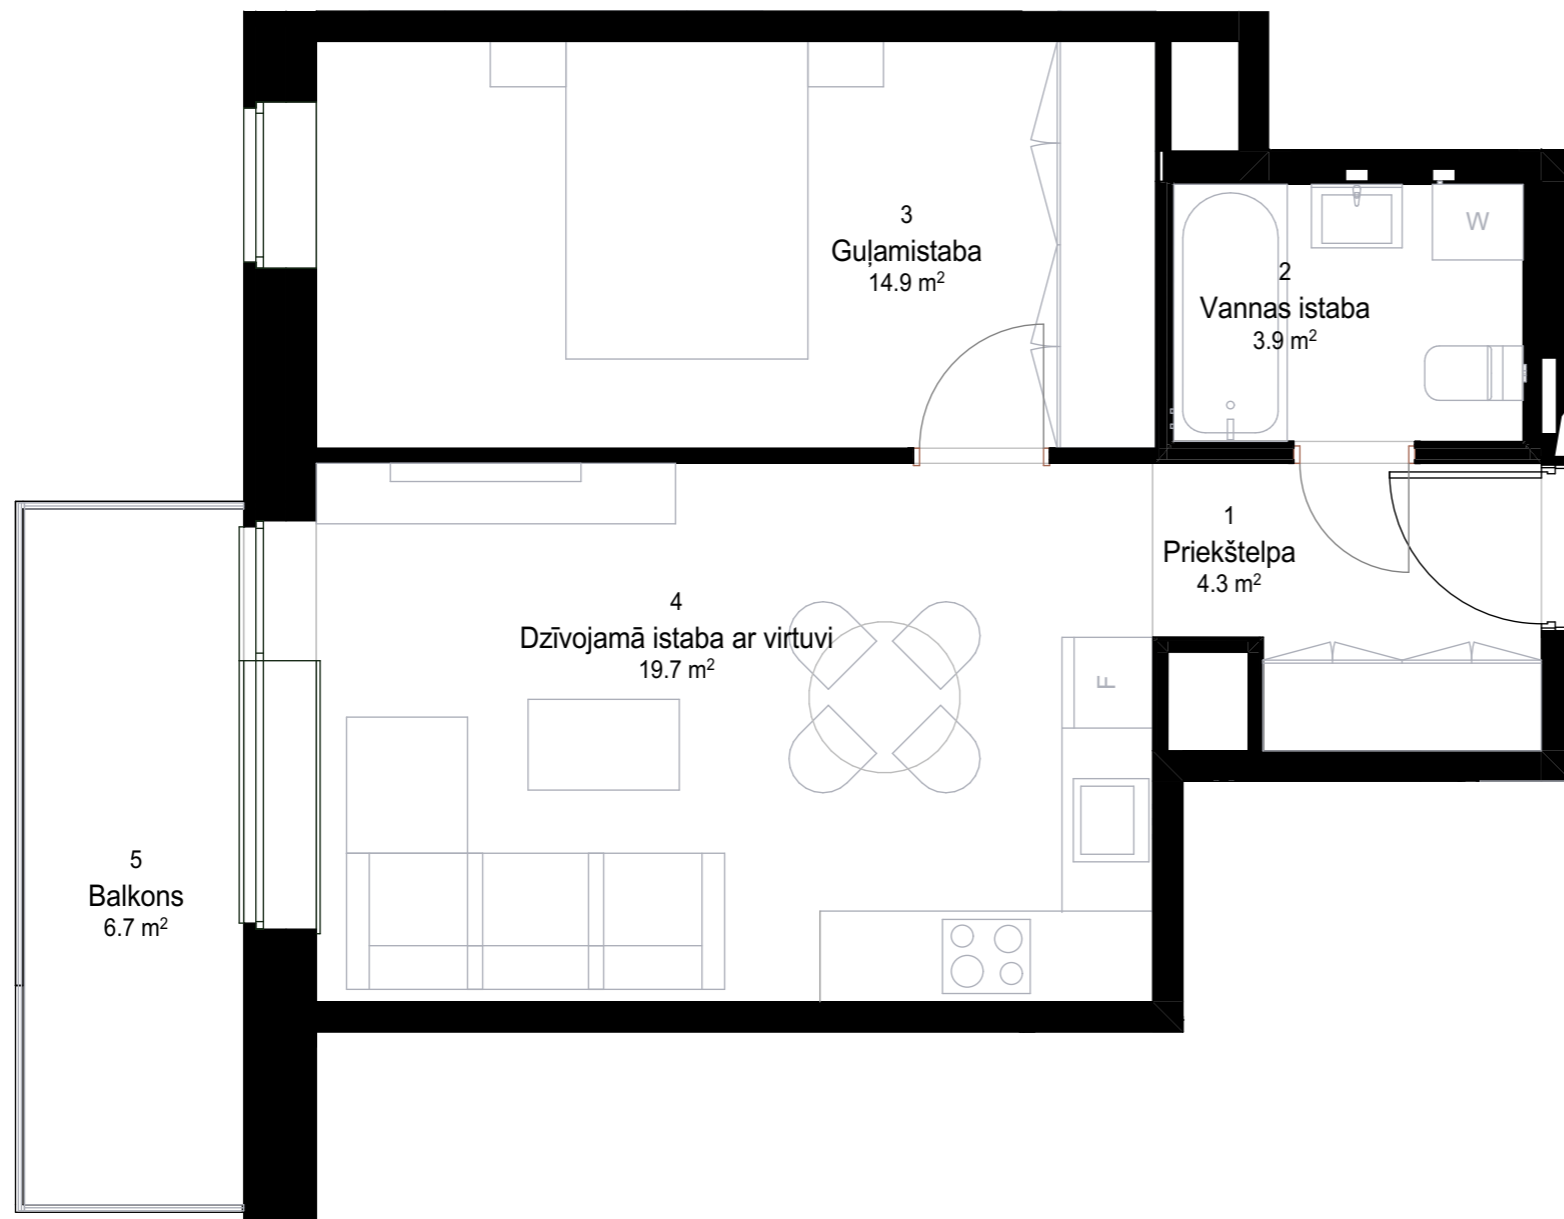

TELPU EKSPĻIKĀCIJA

Dzīvokļa Nr.	Telpas Nr.	Telpas nosaukums	Platība
DZ 70	1	Priekštelpa	4.34
DZ 70	2	Vannas istaba	3.93
DZ 70	3	Guļamistaba	14.93
DZ 70	4	Dzīvojamā istaba ar virtuvi	19.69
DZ 70	5	Balkons	6.67
			49.56 m²

